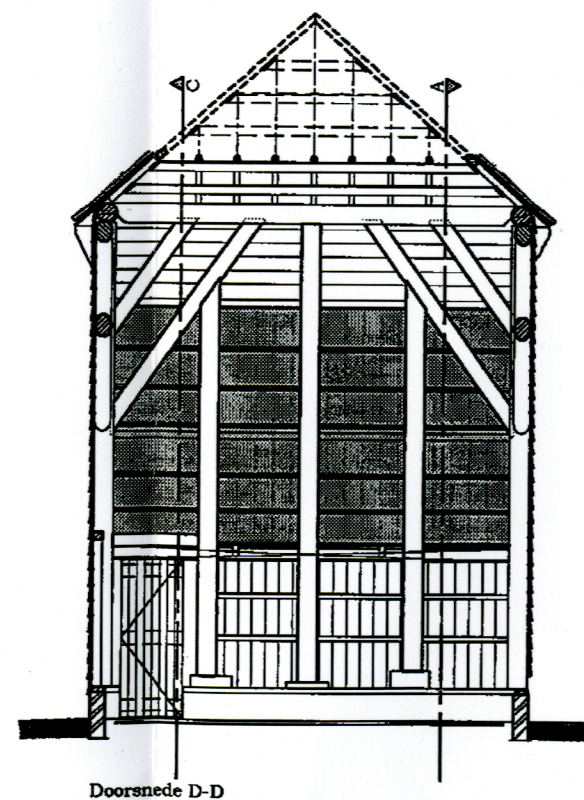
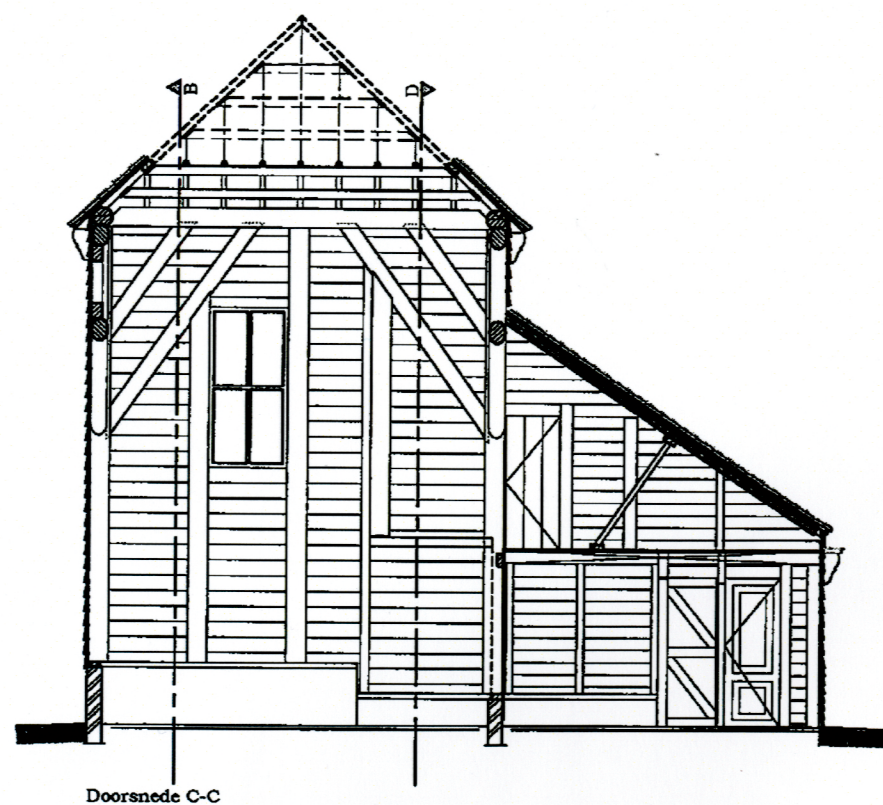
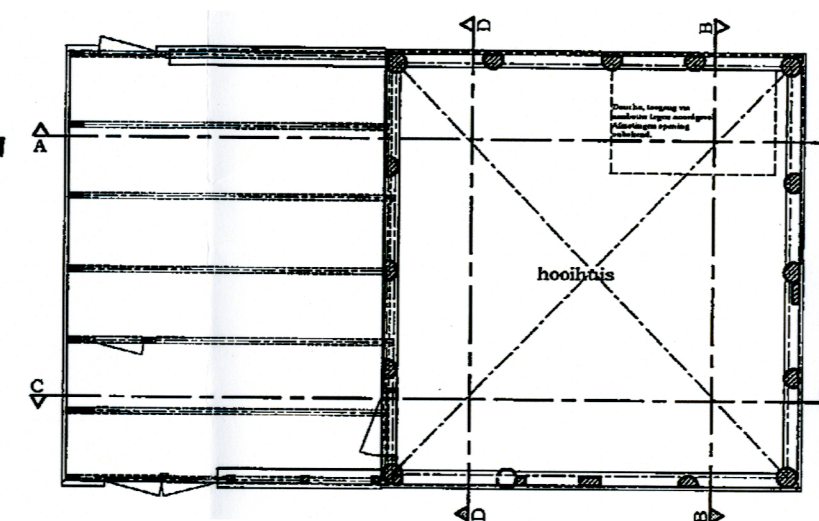
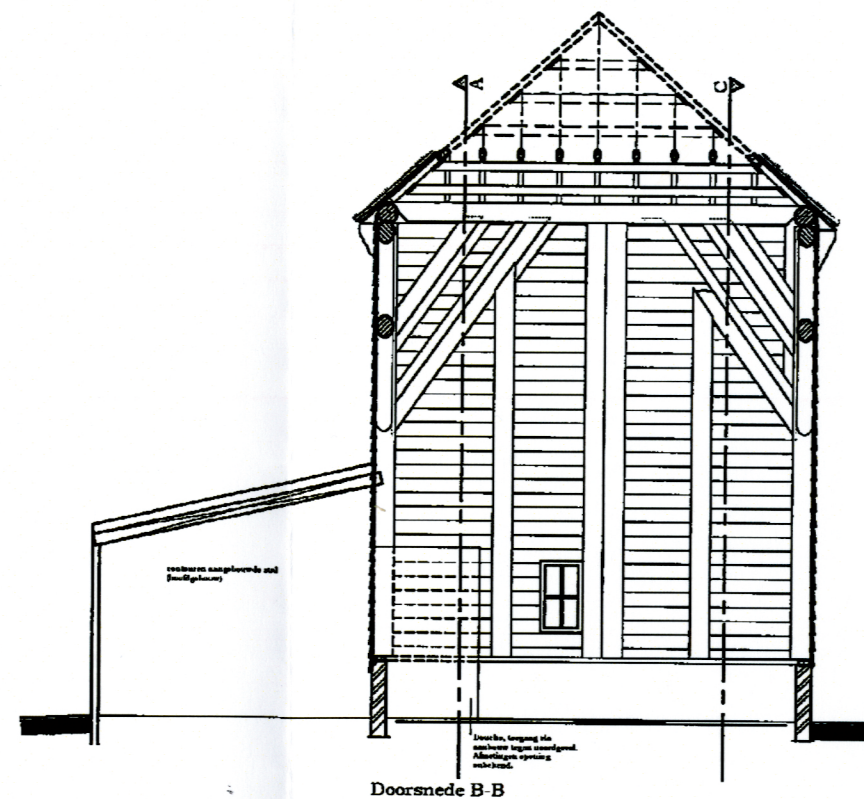
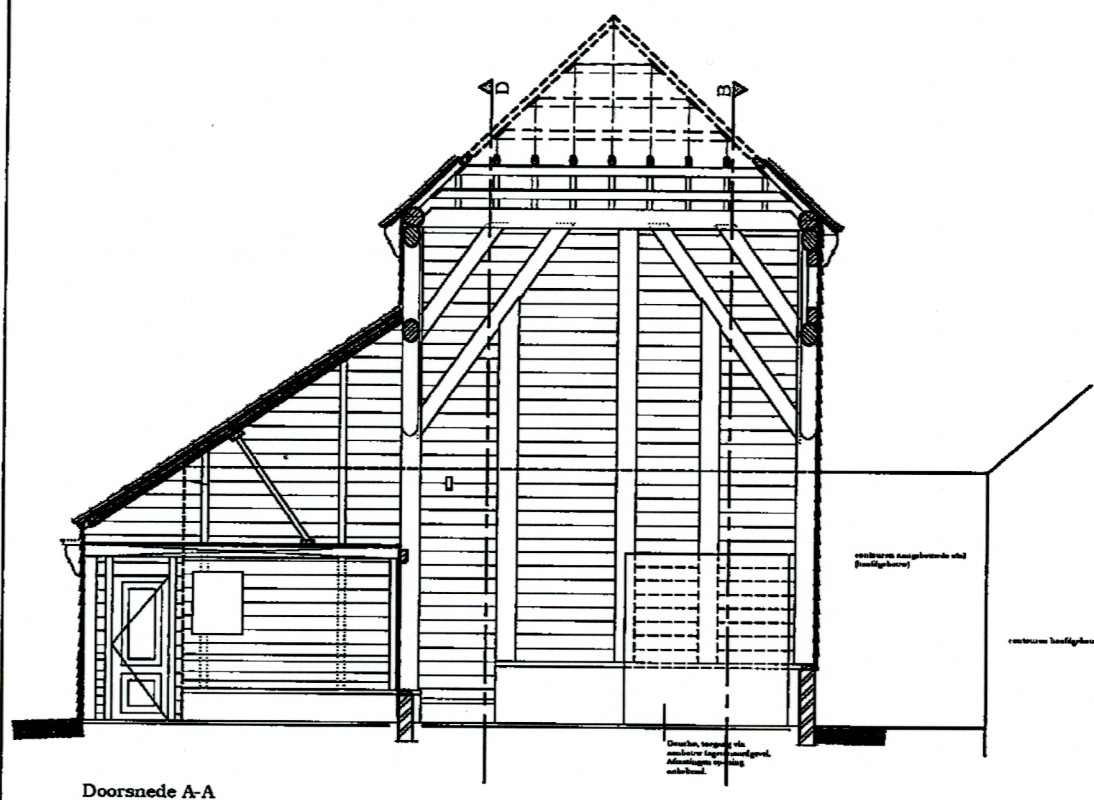


Bureau Helsdingen
MONUMENTEN
BOERDERIJEN
BOUWHISTORIE

Bureau Helsdingen
Helsdingse voorweg 2a
4133 ND Vianen

T 0347 370651
W www.bureauhelsdingen.nl
@ advies@bureauhelsdingen.nl

Project: Documentatie tekeningen hooihuis Zuideinde 26, Landsmeer

Onderwerp: Plattegrond en doorsneden

Ondrachtgever: Gemeente Landsmeer
Raadhuisstraat 1

Datum: 14-07-2011
Datum gew. :-

Schaal: 1:100
Formaat: A3

Getekend: EvP

DT-01