




Situatie

TOELICHTING

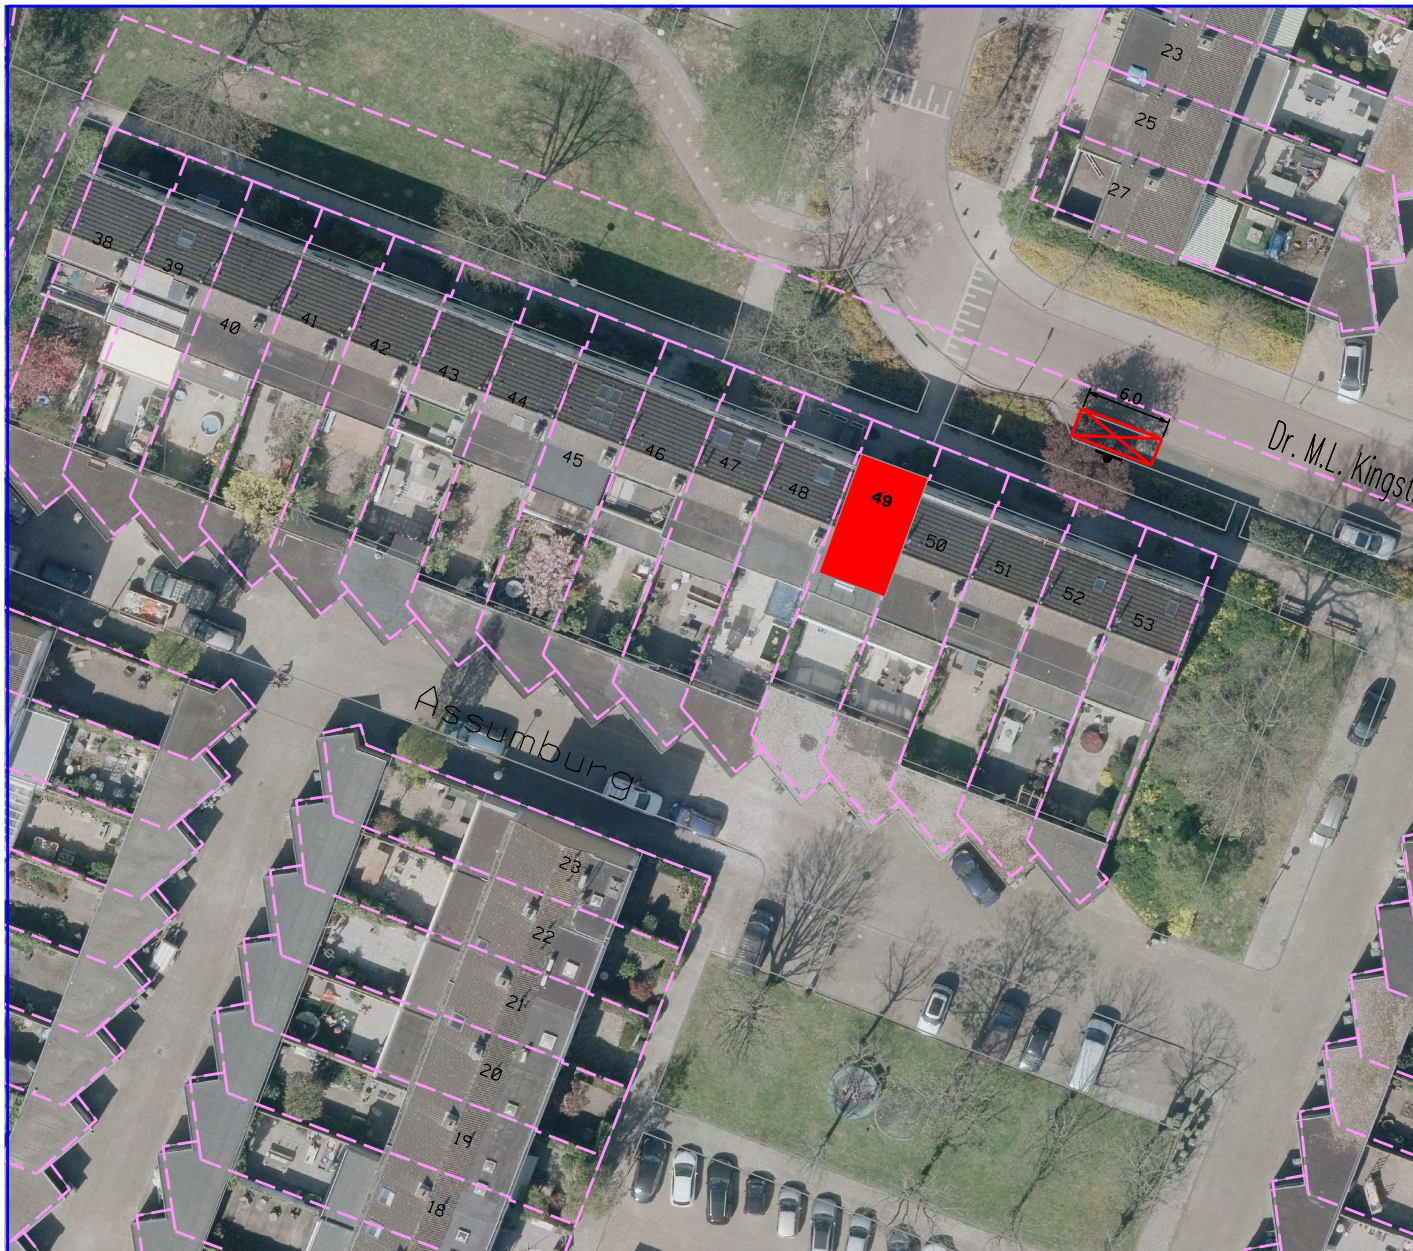

Te reserveren invalide parkeervak.



Aan te brengen verkeerspaal met E6 bord; kenteken



Bord en onderbord



maten in meters

project: Gehandicapten parkeerplaats t.b.v. Assumburg 49.	gew. d.d.	par.	
	_____	_____	
	_____	_____	
onderdeel: Situatietekening GPP	get: MF	d.d. 10-01-2024	archief nr: wwg-ve blad nr: 190071
	schaal: 1:500	formaat: A4	

Gemeente Landsmeer
Afdeling: Fysiek, Beleid en Projecten

Raadhuisstraat 1 1121 XC LANDSMEER tel: 020 4877111 fax: 020 4826091

