




doorsnede AA
1:100

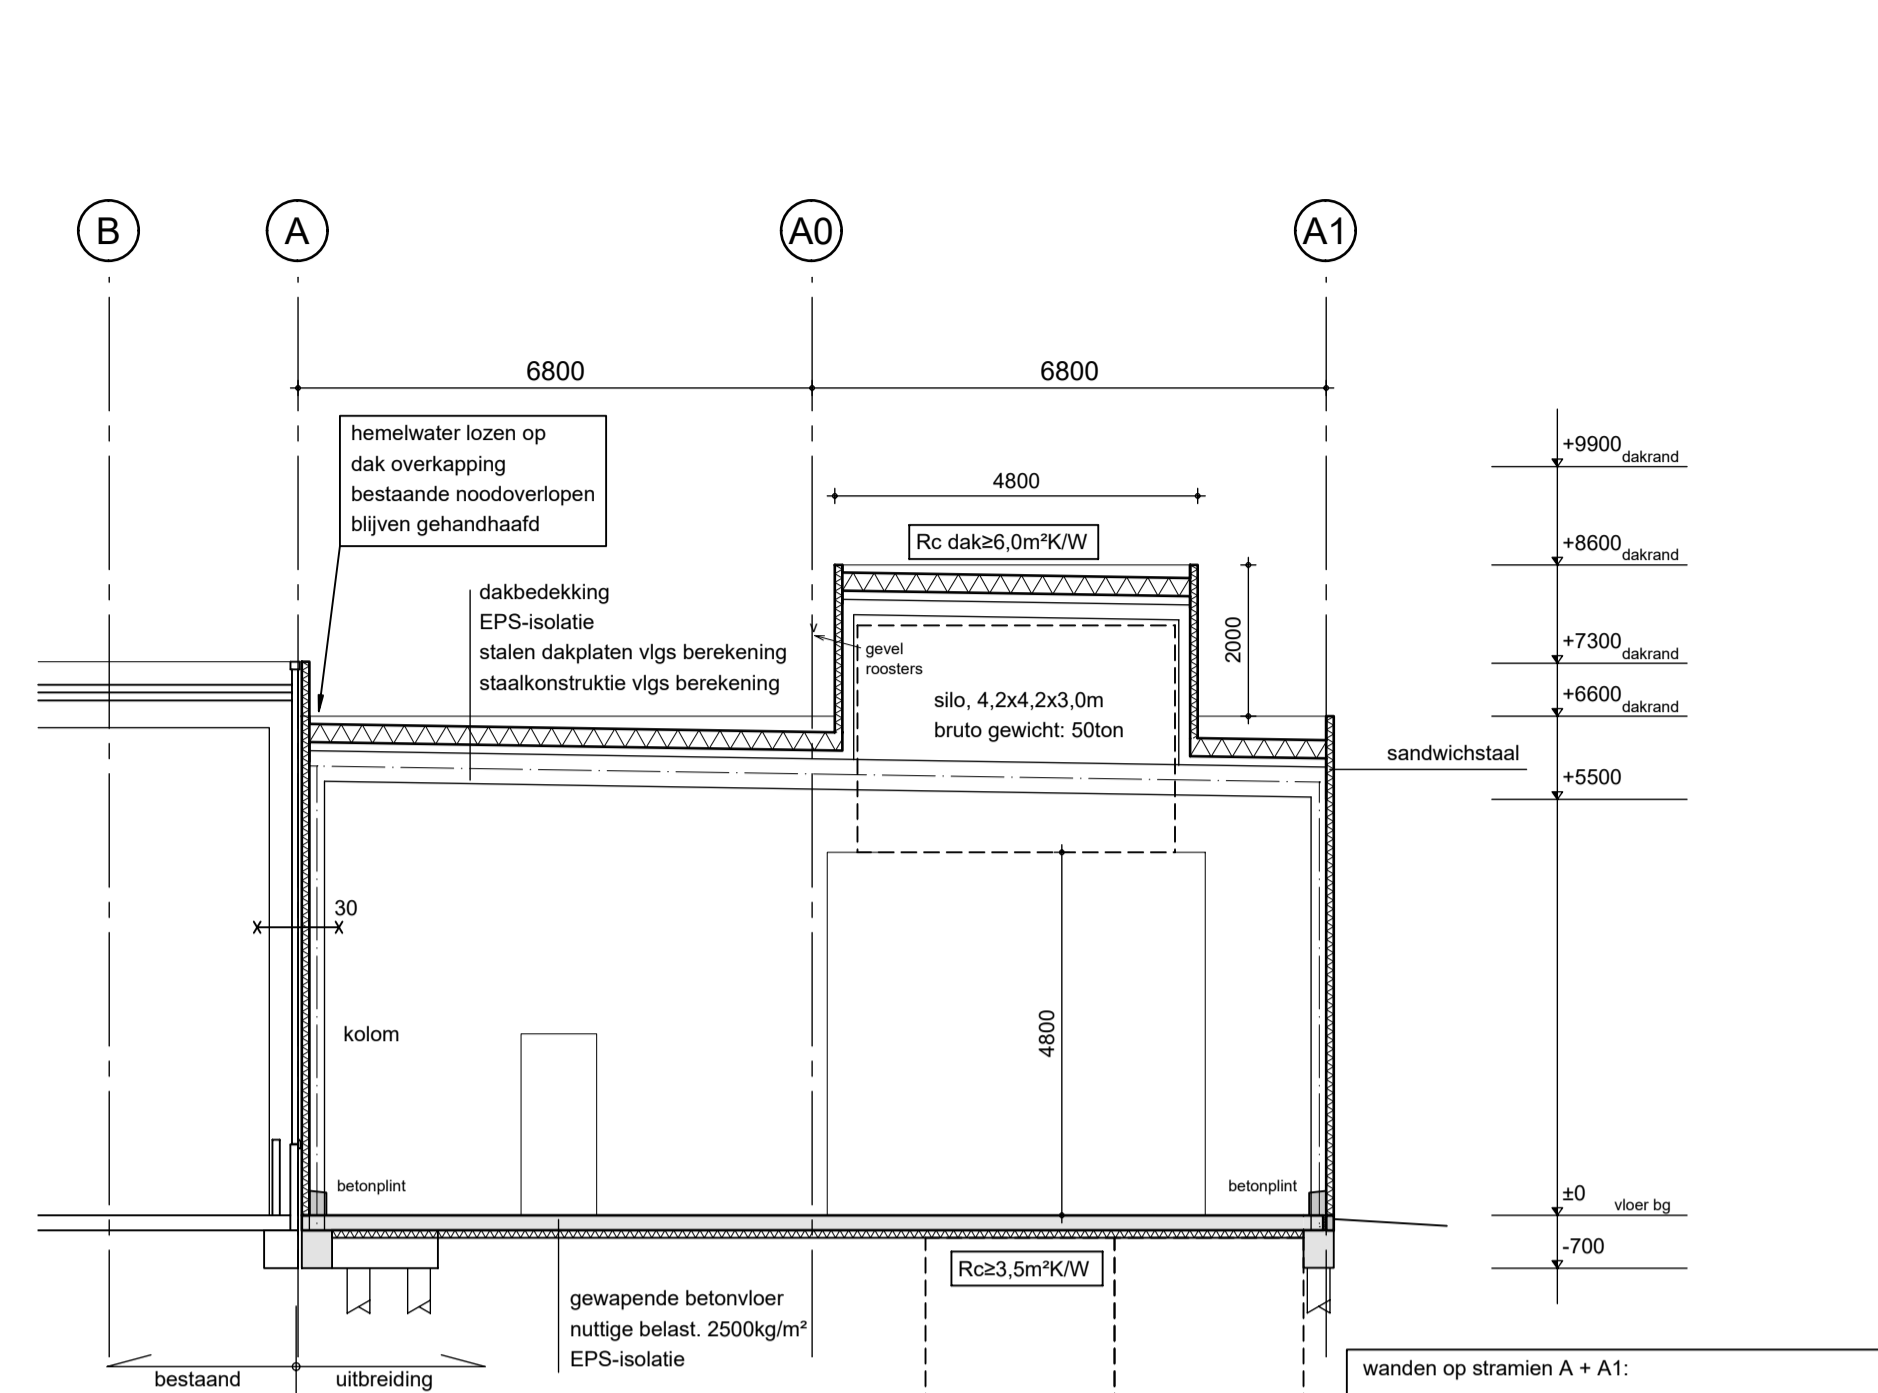


doorsnede BB
1:100

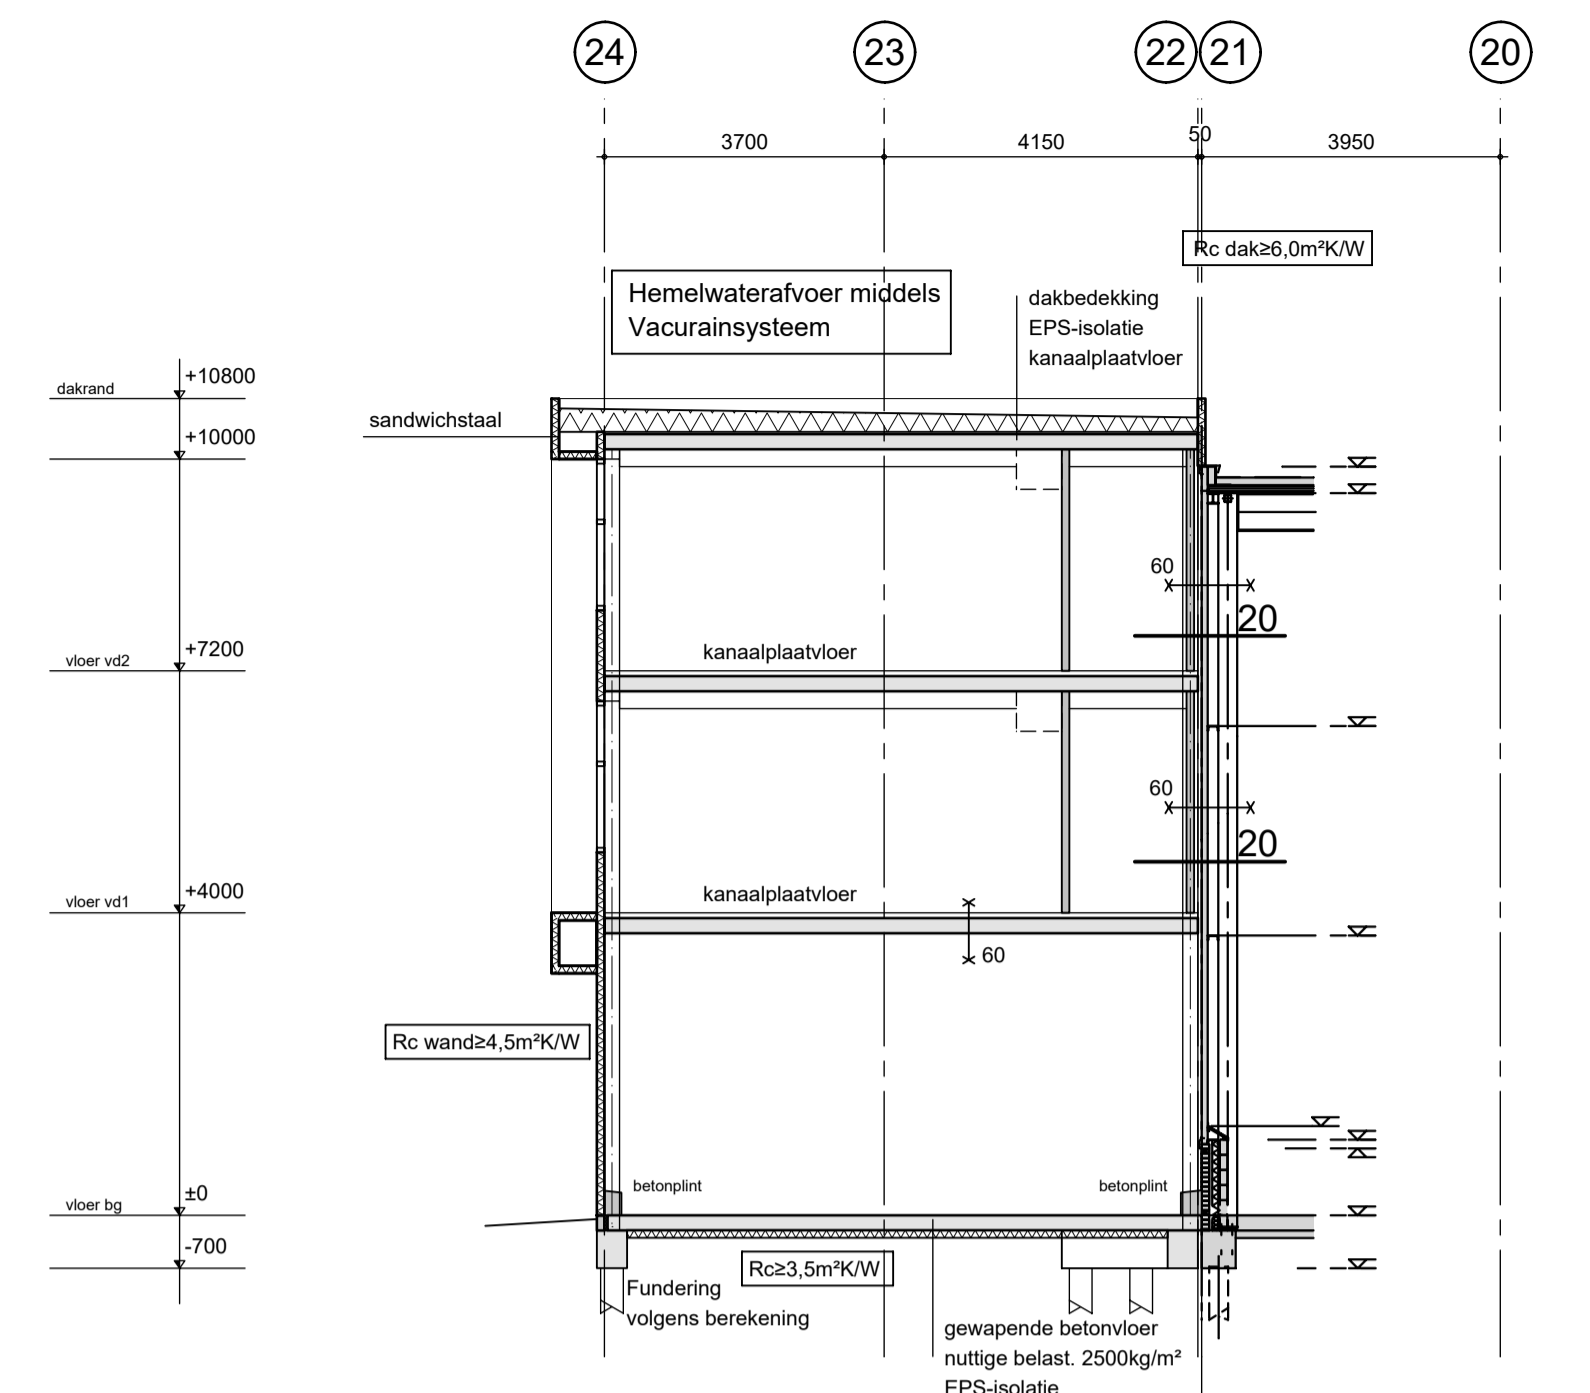


doorsnede C
1:100

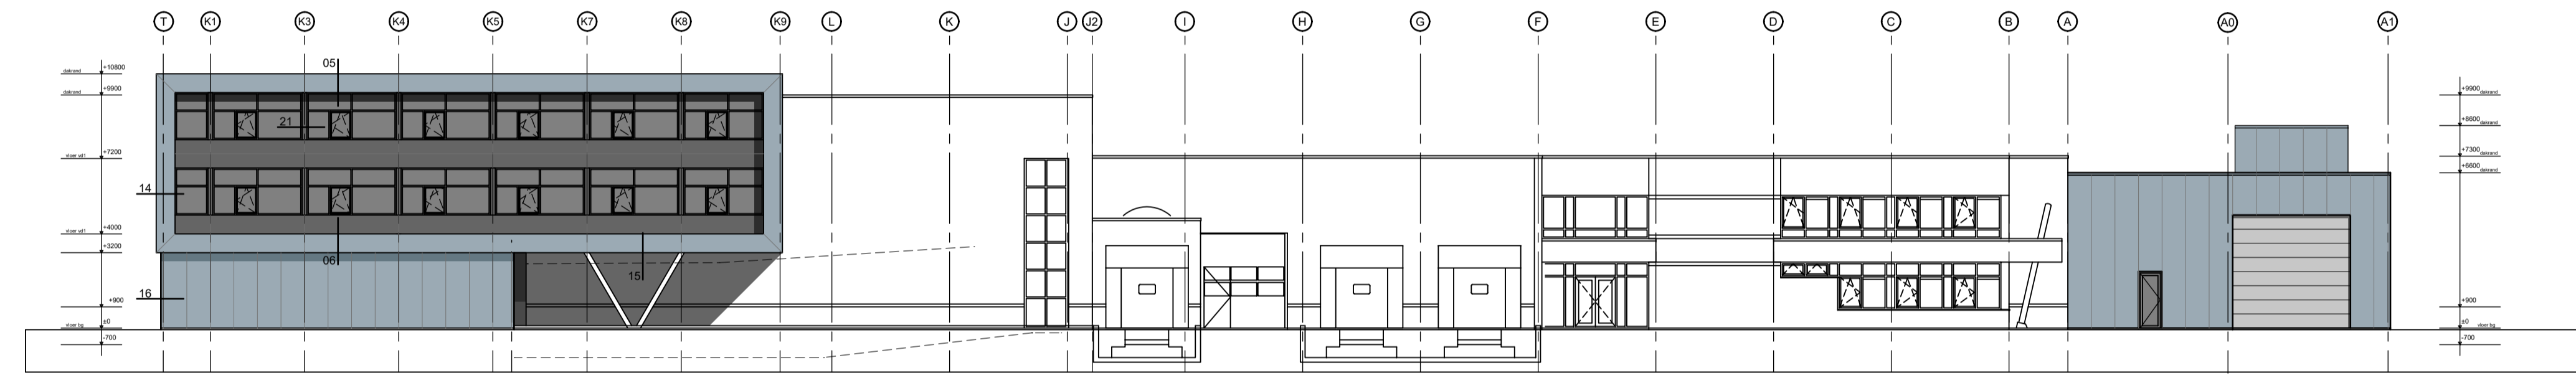


voorgevel

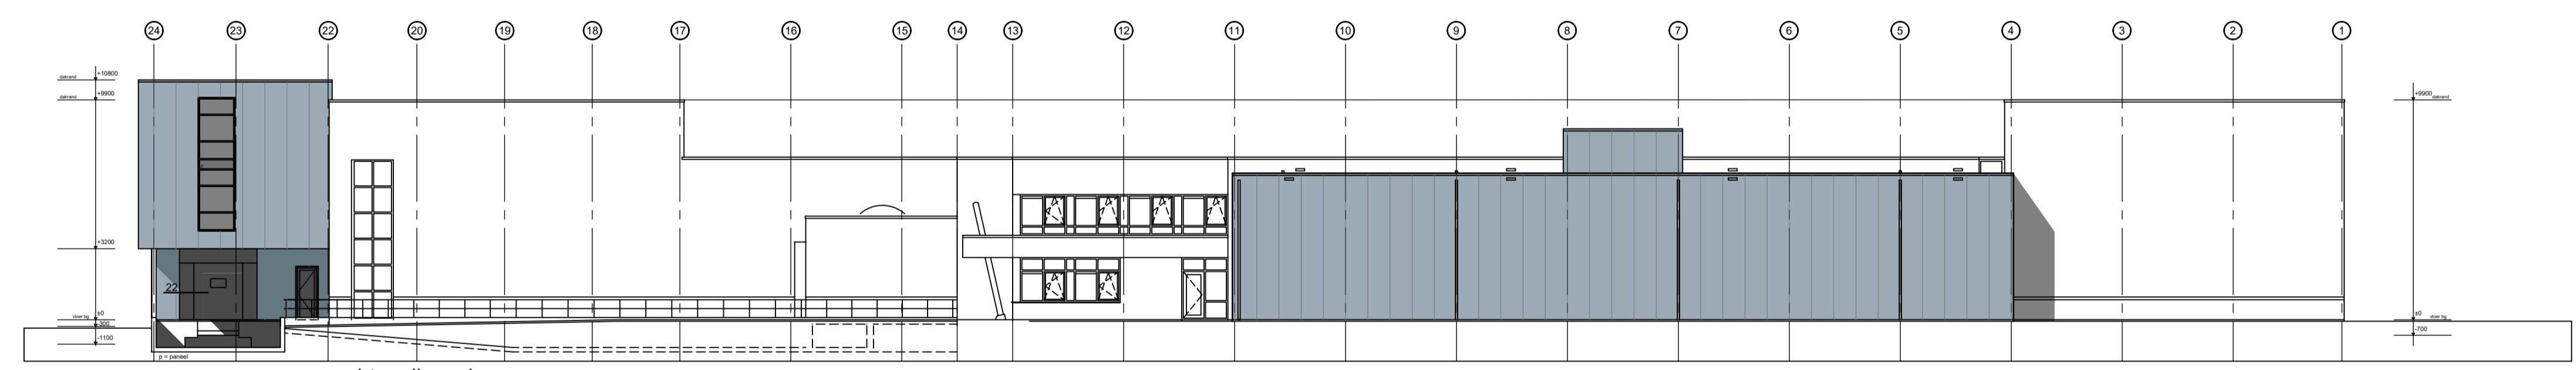

rechter zijgevel

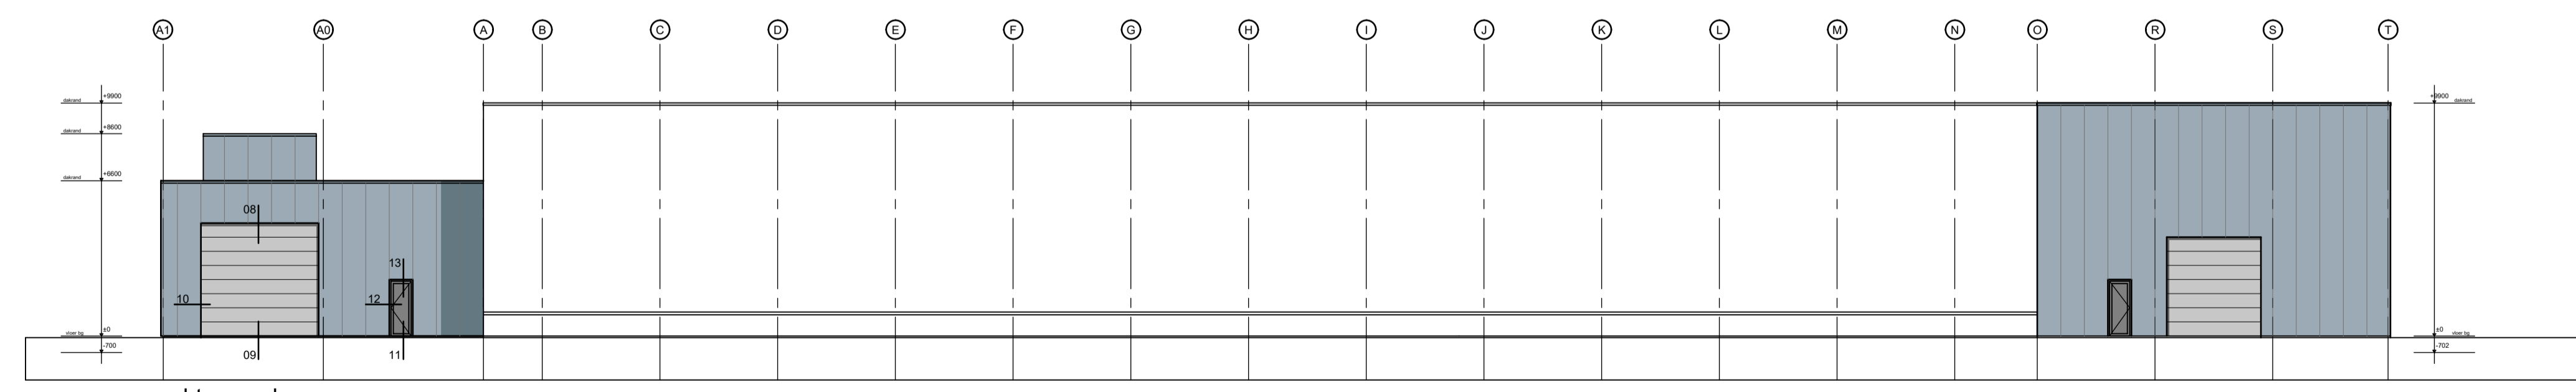


achtergevel

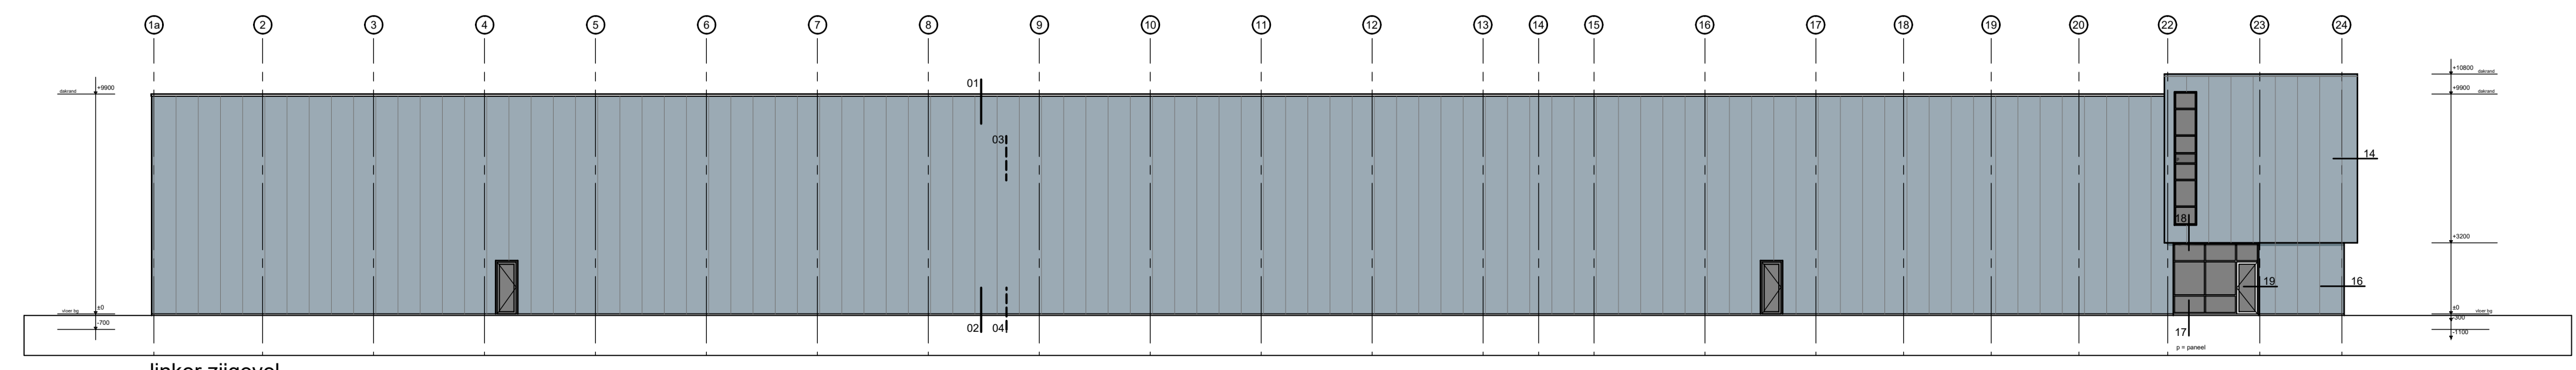

linker zijgevel

f.	12-02-2018	jth	bedrijfsruimte 1 in apart brandcompartiment	
d.	23-01-2018	hp	omgevingsvergunning	
d.	28-06-2017	jth	overleg OG d.d. 15-06-2017	
c.	19-05-2017	jth	bedrijfsruimte gewijzigd in overkapping	
b.	12-04-2017	jth	overkapping gewijzigd in bedrijfsruimte	
a.	10-10-2016	jth	schaatsontwerp	
datum	getek.	omschrijving		formaat: 841x594 status VO

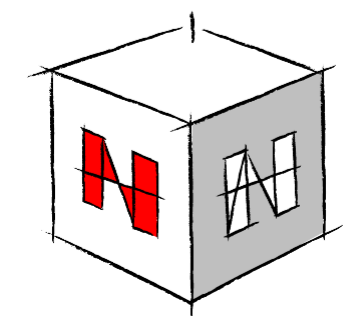

NIUWENHUIS
bouwontwerp

opdrachtgever **Adriaan Goede B.V.**
Scheepsbouwersweg 3
1121 PC Landsmeer

bouwadres **Scheepsbouwersweg Landsmeer**

werk **Uitbreiding van een bedrijfspand**

onderdeel **Gevels en doorsneden**

schaal **1:200 / 1:100**

Bezoekadres: Kalanderstraat 51 7461 JL RUSSEN
Postadres: Postbus 290 7460 AG RUSSEN
0548-537900 info@nieuwenhuisbouwontwerp.nl

bladnummer
1.20
werknummer
317269