

**Bestemmingen**

A	Agrarisch
AW	Agrarisch met waarden
B	Bedrijf
BT	Bedrijventerrein
C	Centrum
GD	Gemengd
G	Groen
H	Horeca
M	Maatschappelijk
N	Natuur
R	Recreatie
V	Verkeer
WA-1	Water - 1
WA-2	Water - 2
W-1	Wonen - 1
W-2	Wonen - 2
W-3	Wonen - 3

**Dubbelbestemmingen**

	Leiding - Hoogspanningsverbinding
	Leiding - Riool
	Waarde - Archeologie 0
	Waarde - Archeologie 1
	Waarde - Archeologie 2
	Waarde - Archeologie 3

**Funcieaanduidingen**

(b)	bedrijf
(b≤3.1)	bedrijf tot en met categorie 3.1
(b≤3.2)	bedrijf tot en met categorie 3.2
(bw)	bedrijfswoning
(bp)	begraafplaats

**Funcieaanduidingen (vervolg)**

(brk)	brandweerkazerne
(dh)	detailhandel
(dhv)	detailhandel volumineus
(dv)	dienstverlening
(db)	drafbaan
(ev)	evenemententerrein
(gab)	garagebox
(h)	horeca
(jh)	jachthaven
(kt)	kampeerterrein
(k)	kantoor
(kdv)	kinderdagverblijf
(lp)	ligplaats
(m)	maatschappelijk
(ma)	manege
(mu)	museum
(nv)	nutsvoorziening
(ph)	paardenhouderij
(sau)	sauna
(sa-paa)	specifieke vorm van agrarisch - paardenpension
(sa-pv)	specifieke vorm van agrarisch - potentieel volwaardig
(sb-bot)	specifieke vorm van bedrijf - botenhuis
(sb-lgb)	specifieke vorm van bedrijf - loon- en grondverzetbedrijf
(sb-mbb)	specifieke vorm van bedrijf - metaalbewerkingsbedrijf
(sb-na)	specifieke vorm van bedrijf - nevenactiviteiten
(sb-pk)	specifieke vorm van bedrijf - papegaaienkwekerij
(sb-pls)	specifieke vorm van bedrijf - pluimveehouderij/slachterij
(sc-wbg)	specifieke vorm van centrum - wonen op de begane grond
(sg-lgr)	specifieke vorm van groen - landschappelijk groen

**Funcieaanduidingen (vervolg)**

(sg-lt)	specifieke vorm van groen - landschapstuin
(sh-wvd)	specifieke vorm van horeca - wonen op de verdieping
(sr-cp)	specifieke vorm van recreatie - caravanpark
(sr-job)	specifieke vorm van recreatie - jachthaven onbebouwd
(swa-ap)	specifieke vorm van water - aanlegplaats
(sw-gal)	specifieke vorm van wonen - galerie
(sw-kap)	specifieke vorm van wonen - kapberg
(sw-pgb)	specifieke vorm van wonen - persoonsgebonden gedoogbeschikking
(sw-vab)	specifieke vorm van wonen - voormalig agrarische bedrijfs woning
(sph)	sportthal
(su)	supermarkt
(tn)	tennisbaan
(wl)	woonschepenligplaats
(zoi)	zorginstelling

**Bouwvlak**

	bouwvlak
--	----------

**Bouwaanduidingen**

[ka]	karakteristiek
[pd]	plat dak


**Maatvoeringaanduidingen**

	maatvoeringsvlak
--	------------------

	maximum goothoogte (m), maximum bouwhoogte (m)
	maximum aantal wooneenheden
	maximum goothoogte (m), maximum bouwhoogte (m), maximum bebouwingspercentage (%)

**Figuren**

	HV - hartlijn leiding - hoogspanningsverbinding
	R - hartlijn leiding - riool
	relatie

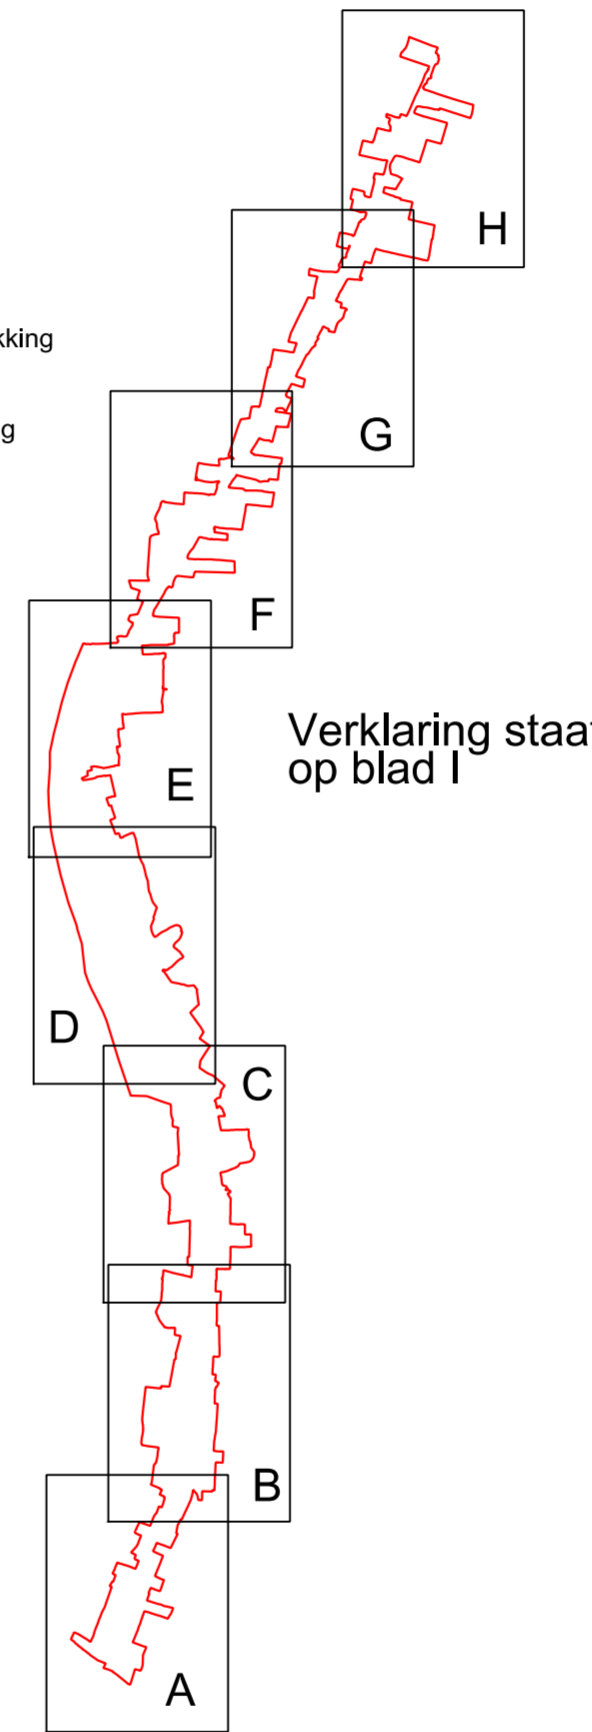

	Gemeente Landsmeer
	<b>Bestemmingsplan Het Lint 2015</b>
	<b>Blad I</b>
	<b>Verbeelding</b>
<p>datum: 10-12-2015          schaal: 1 : 1000 (A2)          status: vastgesteld          projectnr.: 167.00.02.24.00          gezien: CH          NL.IMRO.0415.BP0515003001-0402</p>	
<p><b>BügelHajema</b> Plek voor ideeën</p>	
<p>BügelHajema Adviseurs bv, Bureau voor Ruimtelijke Ordening en Milieu BNSP          Balthasar Bekkerwel 76, 8914 BE Leeuwarden T 058 215 25 15          E leeuw@bugelhajema.nl W www.bugelhajema.nl</p>	