


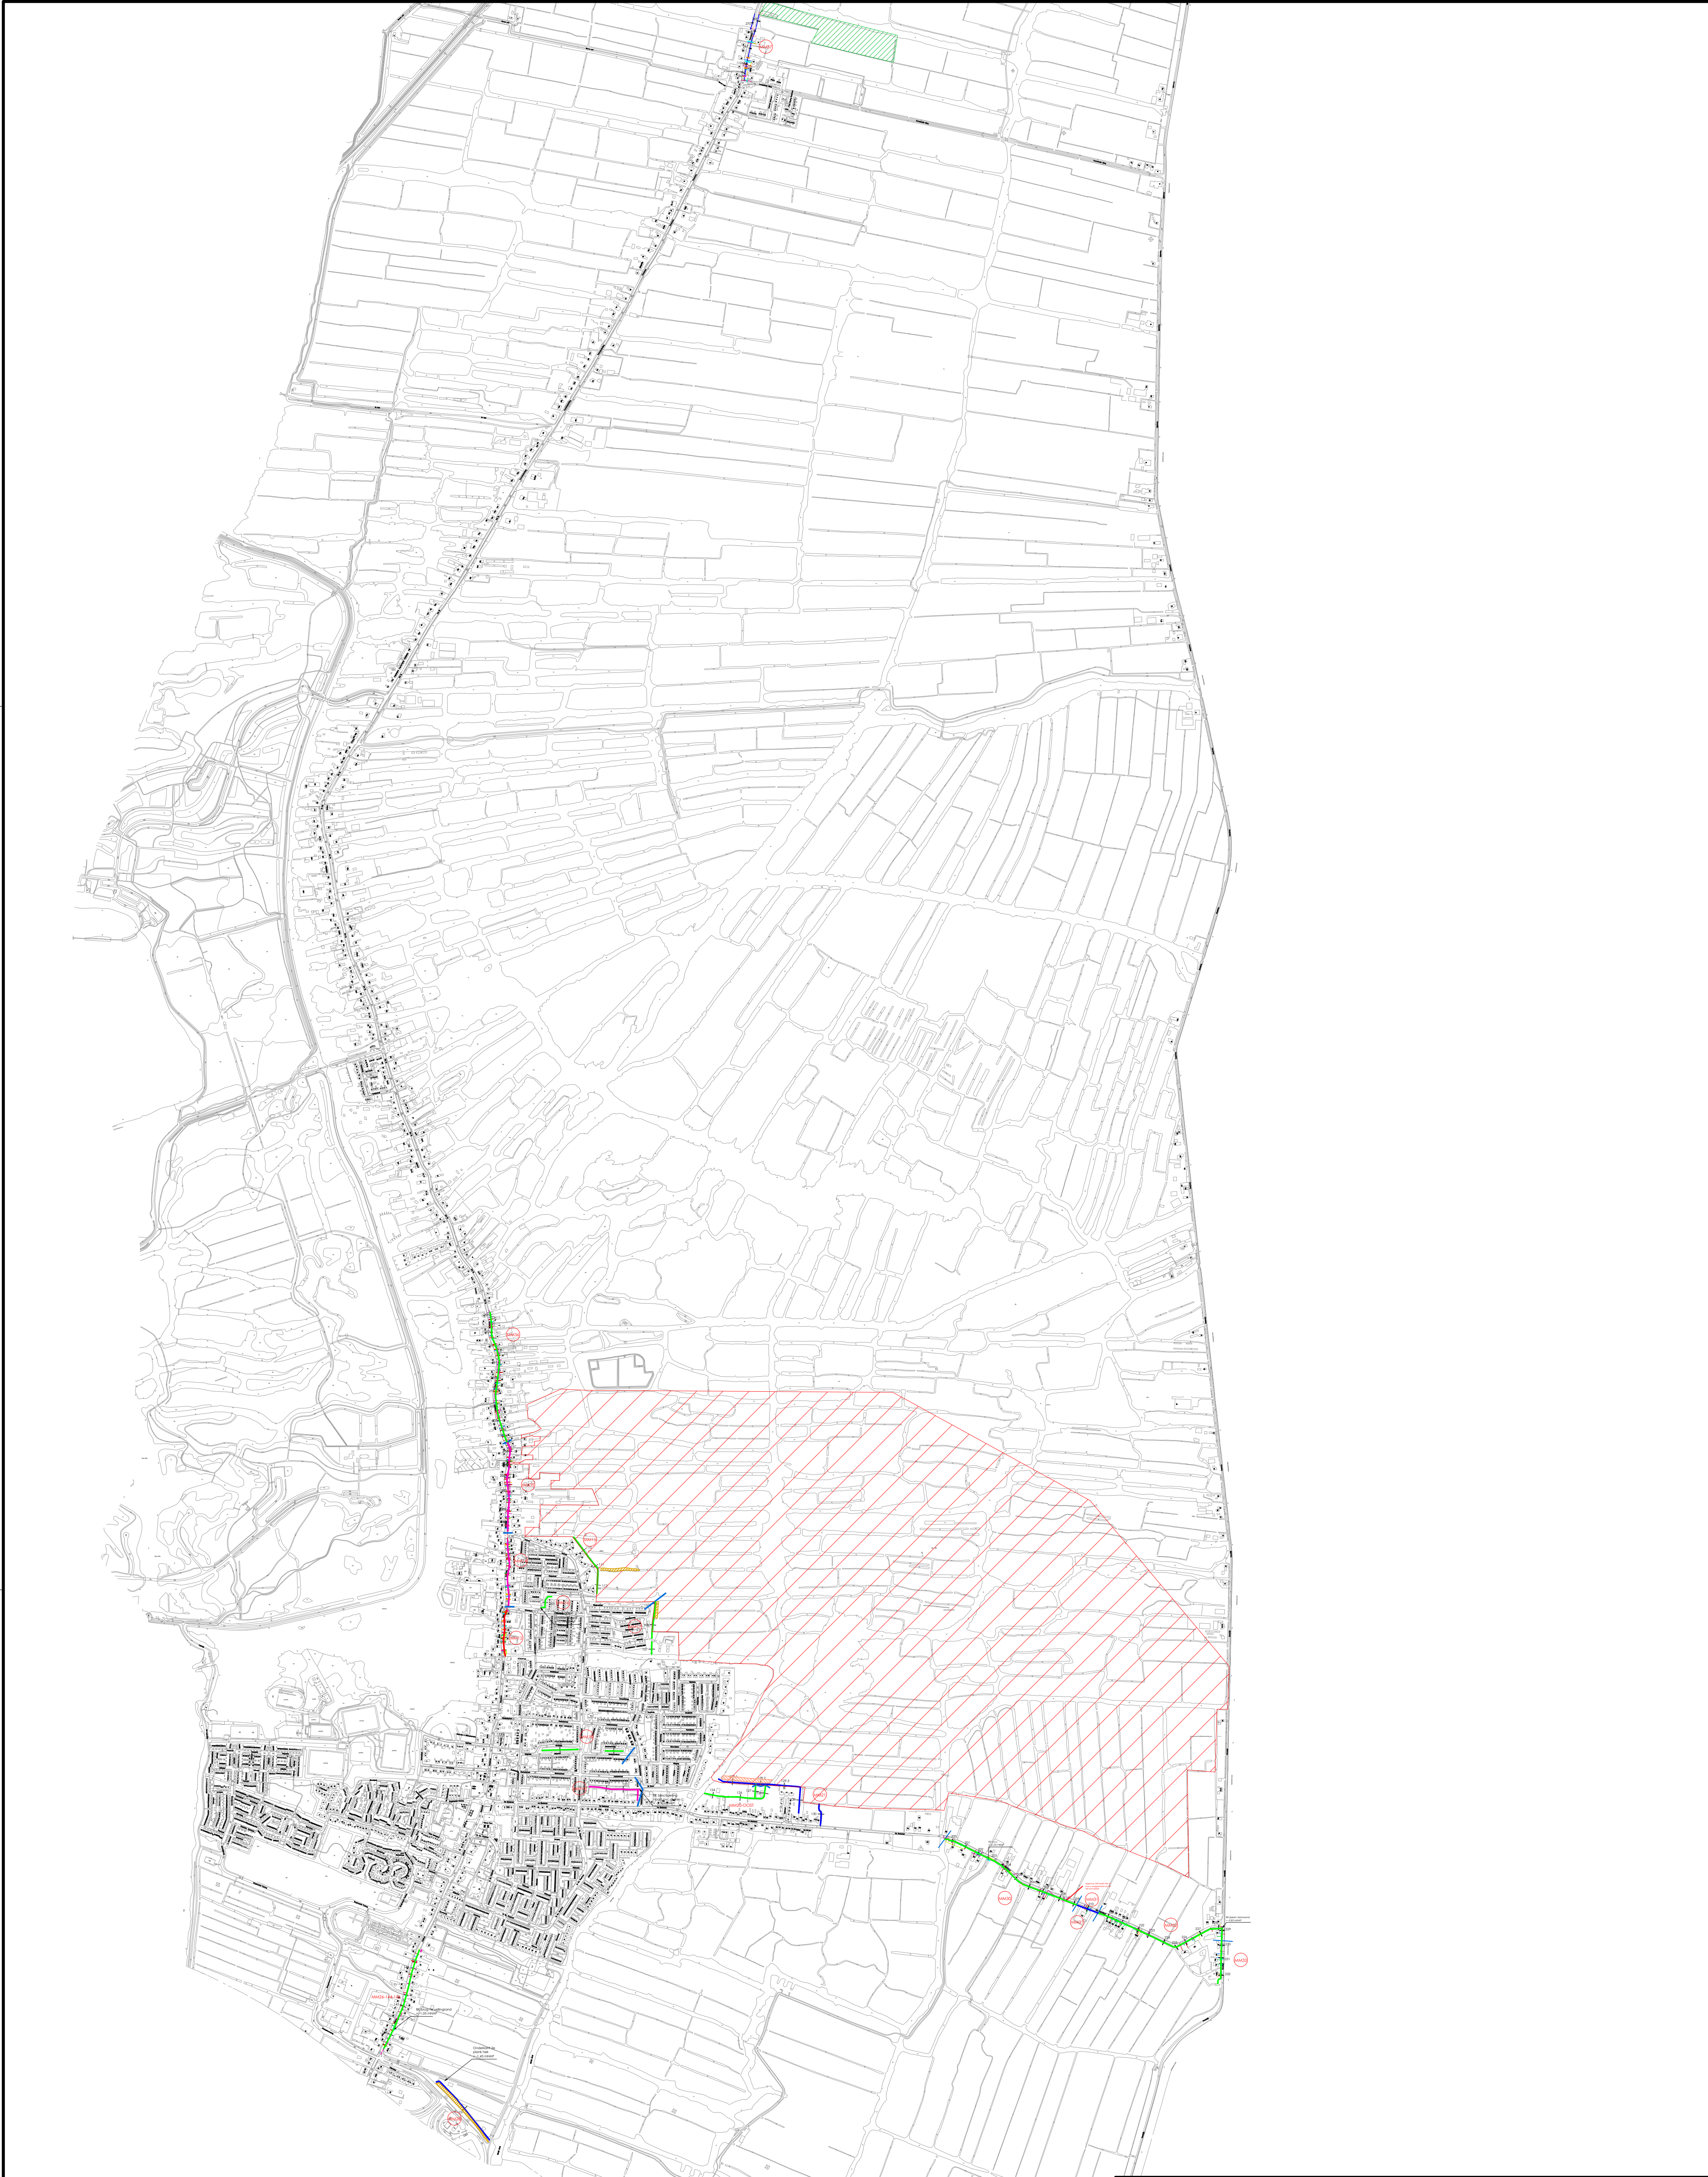

Verklaring

Kwaliteit baggerspecie

- Verspreidbaar aangrenzend perceel
- Niet verspreidbaar, klasse 2
- Niet verspreidbaar, klasse 3
- Niet verspreidbaar, klasse 4

- Mengmonstervaknummer
- Monstervakgrens
- 2 Dwarsprofiel met nummer, nummer is nulkant van profiel Vast Punt
- Duiker
- Natura 2000 gebied
- EHS gebied

Gegevens Klic-melding

- Datatransport, colt
- Datatransport, KPN
- Datatransport, Liander
- Datatransport, UPC
- Gas Lage druk, Liander
- Gas Hoge druk, Liander
- Laagspanning, Liander
- Middenspanning, Liander
- Riool Vrijval, Landsmeer
- Riool onder druk, Landsmeer
- Water PWN, (Waternet)

- Detectie met haak in het veld
- Kabels gedetecteerd in water
- Eerder gerepareerde kabels
- Kabels boven water, o.a. aan bruggen
- K1.4 Code kabel

Datum	Revisie	Omschrijving	Uitgevoerd

Gemeente Landsmeer



Onderdeel:			
Project:			
Besteknummer: T116003, Overzichttekening			
Tijhuis Ingenieurs BV Dampfen 24C, 1624 NR Hoor tel. 0229 272 000 fax 0229 272 666 www.tijhuisingenieurs.nl		Schaal : 1:10000 Formaat : A1 Getekend : MW Gecontroleerd : CB	Tekeningnummer: T116003-BST-0101 Datum : 10-6-2016 Datum : 10-6-2016



- Verklaring**
- Kwaliteit bagerspecie
- Niet verspreidbaar, aangrenzend perceel
 - Niet verspreidbaar, klasse 2
 - Niet verspreidbaar, klasse 3
 - Niet verspreidbaar, klasse 4
 - Mengmonstervaknummer
 - Monstervakgrens
 - 2 Dwarsprofiel met nummer, nummer is nulnaam van profiel
 - Vast Punt
 - Duiker
 - Natura 2000 gebied
 - Rietoever
 - Niet intensief gebruikt

- Gegevens Klic-melding**
- Data transport, colt
 - Data transport, KPN
 - Data transport, Liander
 - Data transport, UPC
 - Gas Lage druk, Liander
 - Gas Hoge druk, Liander
 - Laagspanning, Liander
 - Middenspanning, Liander
 - Ricool Vrijwel, Landsmeer
 - Ricool onder druk, Landsmeer
 - Water PWN, (Waternef)
- Detectie met haak in het veld
- Kabels gedetecteerd in water
 - Eerder gerepareerde kabels
 - Kabels boven water, o.a. aan bruggen
 - K1.4 Code kabel

Datum revisie	Omschrijving	Uitgevoerd
Gemeente Landsmeer		
Baggerwerkzaamheden Landsmeer 2016		
Besteknummer: T116003, Kern Landsmeer		
Opdrachtgever	Tijhuis Ingenieurs BV	Schakel : 1:2.000
Opdracht	Dampten 24C, 1624 NR Hoon	Formaat : A0
	tel. 0229 272 000 fax 0229 272 666	Opdracht : MW
	www.tijhuisingenieurs.nl	Datum : 10-6-2016
		Geplaatst : CB

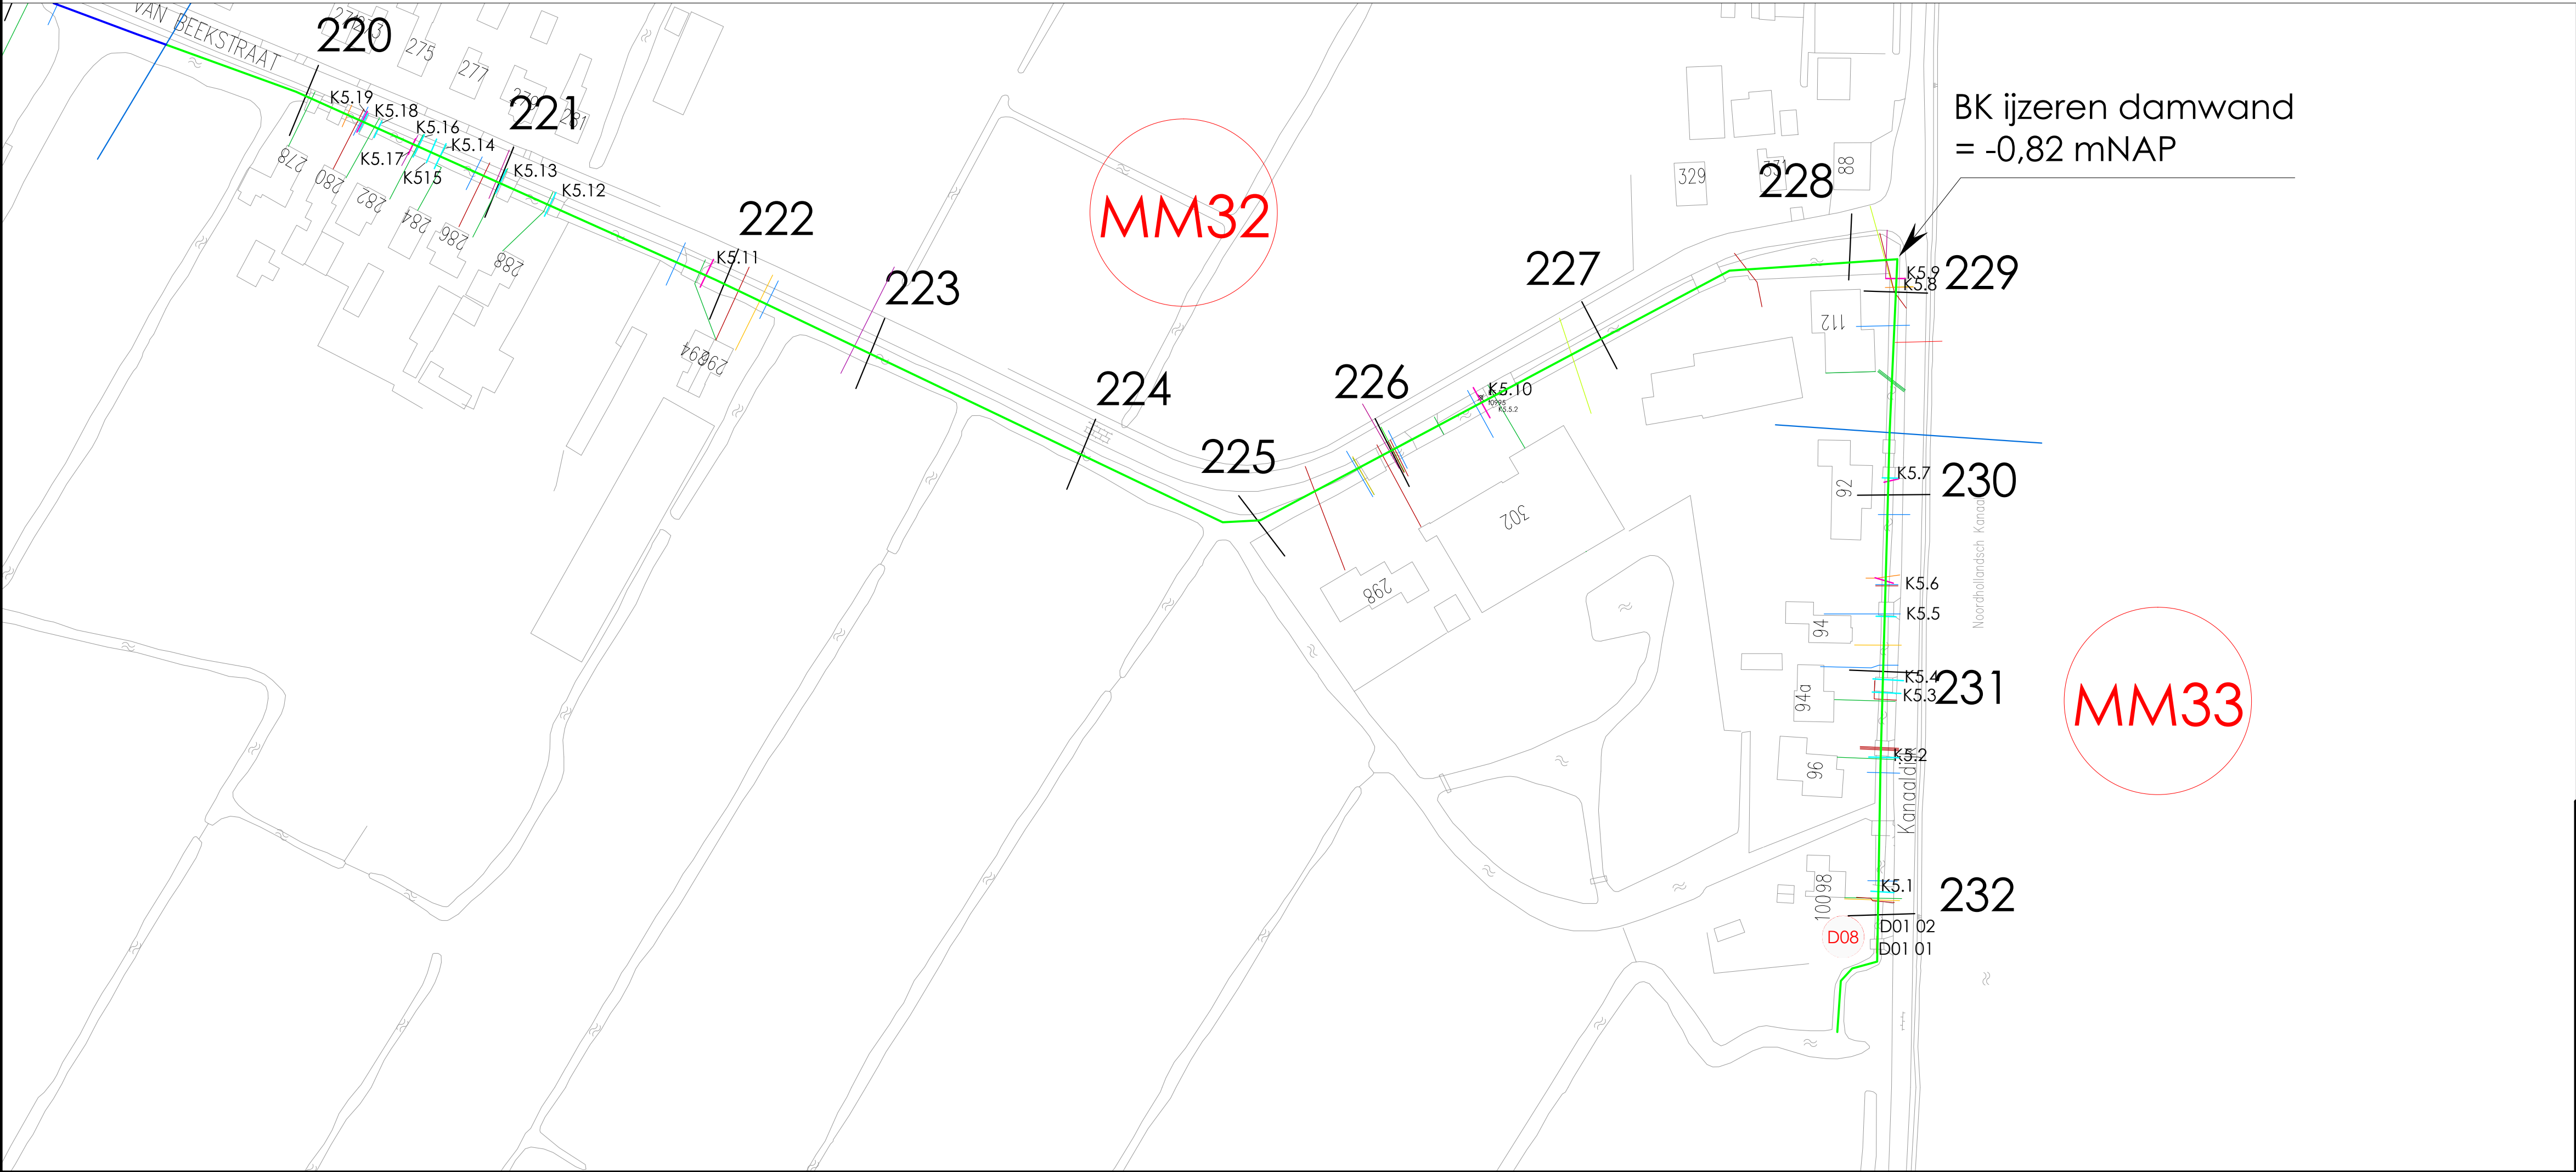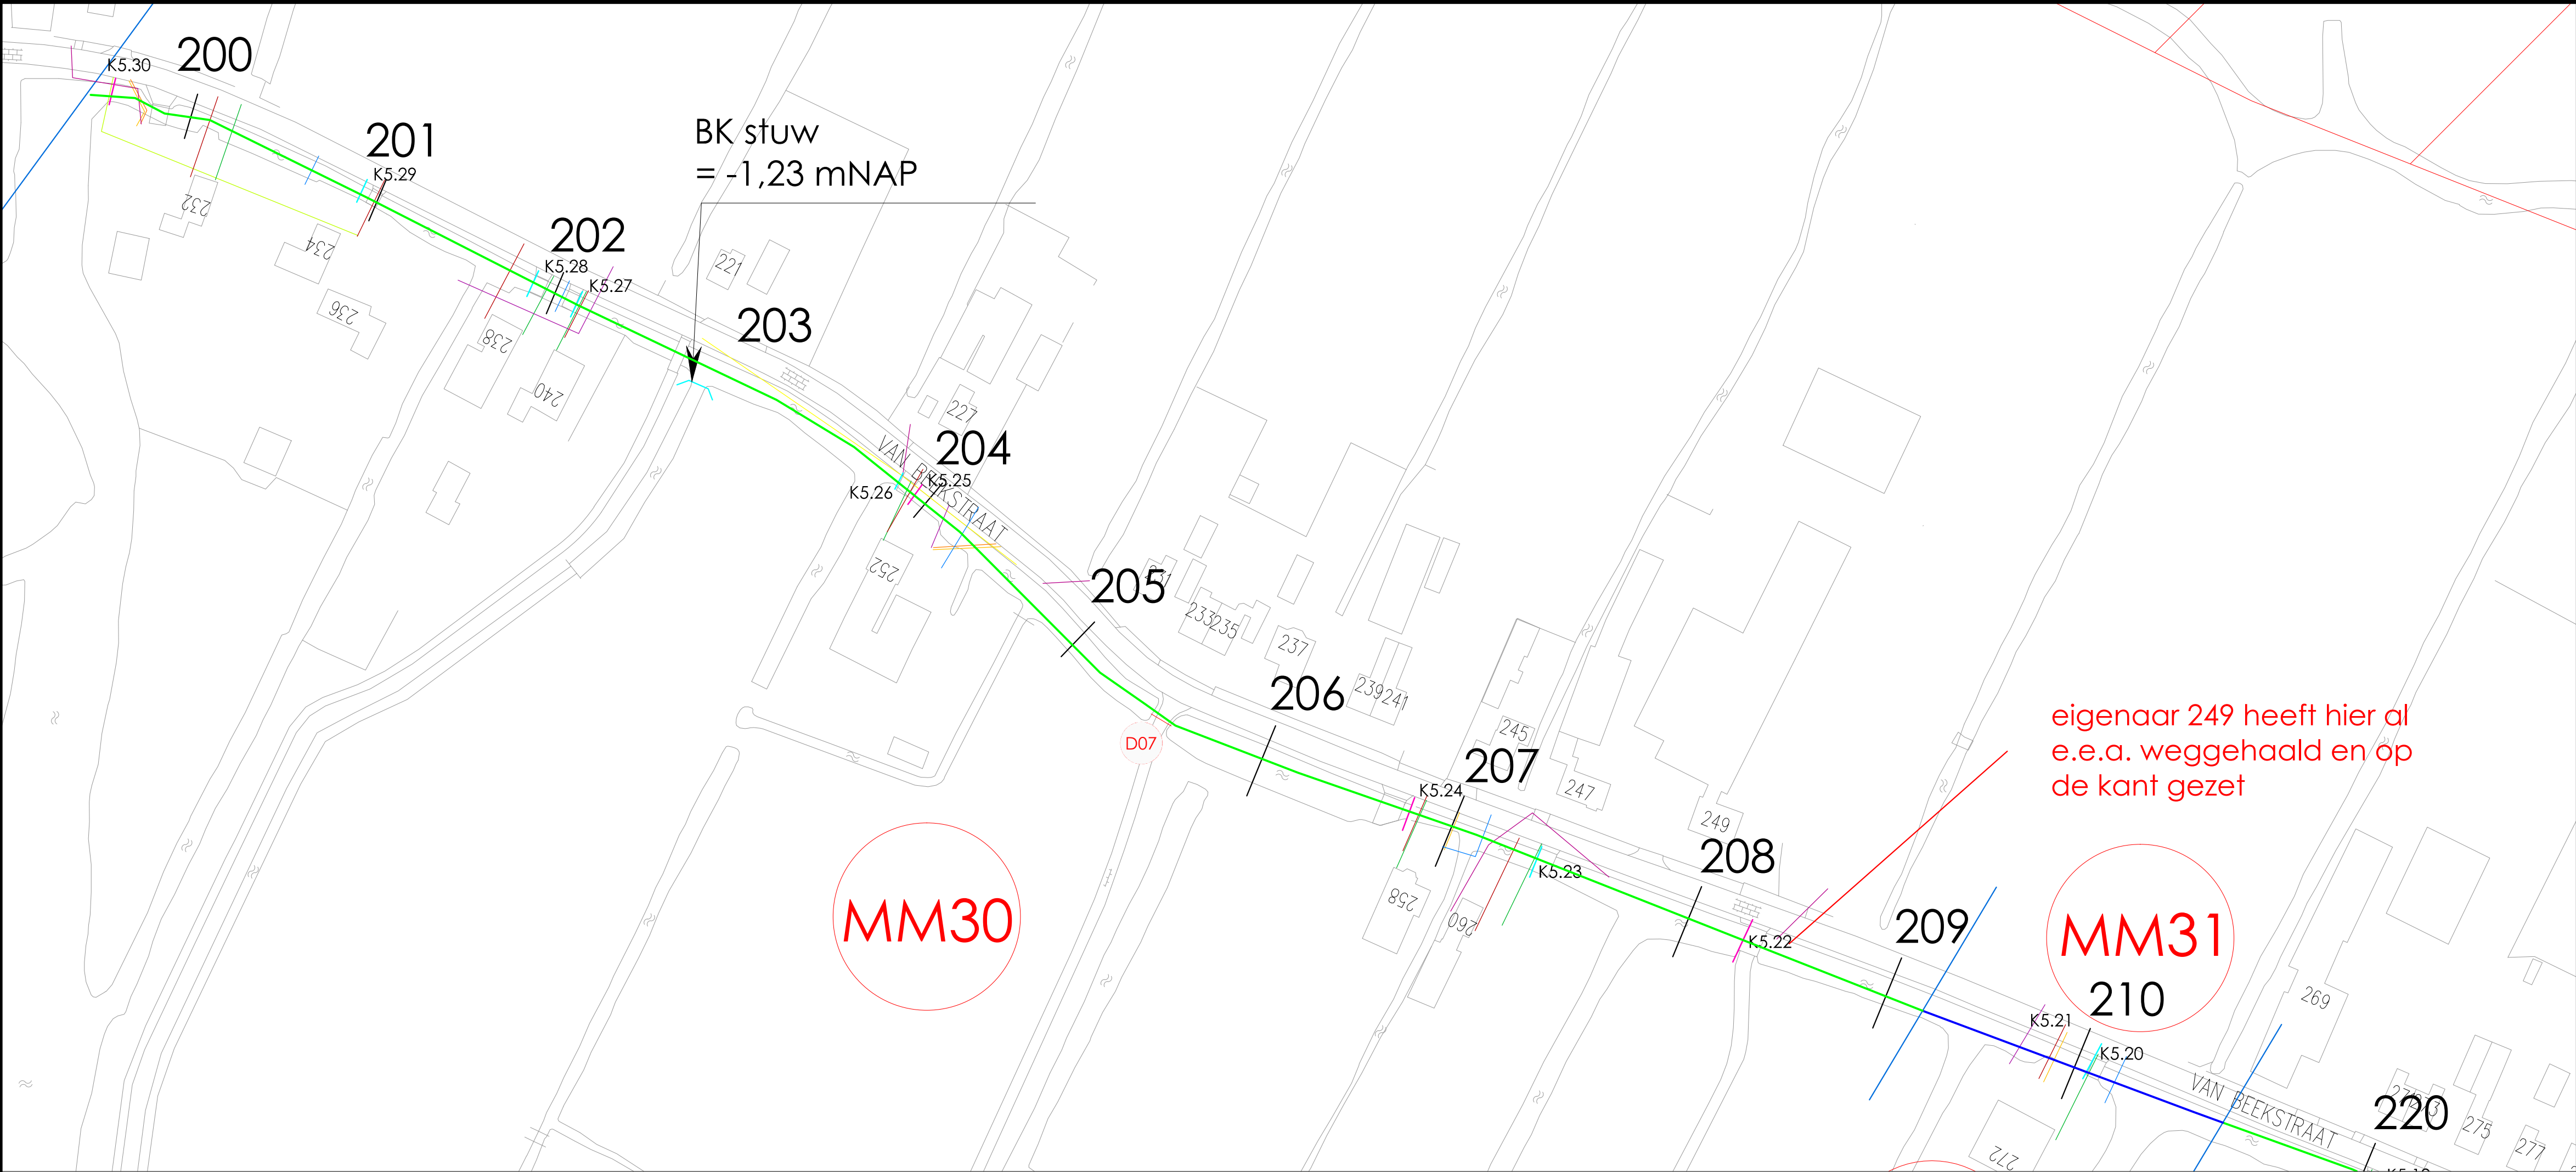

Verklaring

Kwaliteit baggerspecie

Verspreidbaar aangrenzend perceel

Niet verspreidbaar, klasse 2

Niet verspreidbaar, klasse 3

Niet verspreidbaar, klasse 4

Mengmonstervaknummer

Monstervakgrens

2 Dwarsprofiel met nummer, nummer is nulkant van profiel

Vast Punt

Duiker

Natura 2000 gebied

Gegevens Klik-melding

Datatransport, coilt

Datatransport, KPN

Datatransport, Liander

Datatransport, UPC

Gas Lage druk, Liander

Gas Hoge druk, Liander

Laagspanning, Liander

Middenspanning, Liander

Riool Vrijerval, Landsmeer

Riool onder druk, Landsmeer

Water PWN

Detectie met haak in het veld

Kabels gedetecteerd in water


Eerder gerepareerde kabels

Kabels boven water, o.a. aan bruggen

K1.4

Code kabel

Datum	Revisie	Omschrijving	Uitgevoerd
Gemeente Landsmeer			
Opdrachtgever(s):			
Project: <i>Baggerwerkzaamheden Landsmeer 2016</i>			
Onderdeel: <i>Besteknummer: T116003, Van Beekstraat</i>			
	Tijhuis Ingenieurs BV Dampten 24C, 1624 NR Hoorn tel. 0229 272 000 fax 0229 272 666 www.tijhuisingenieurs.nl		Tekeningnummer: T116003-BST-0301
	Schaal : 1:1000		Formaat : A1
	Getekend : MW		Datum : 10-6-2016
	Gecontroleerd : CB		Datum : 10-6-2016

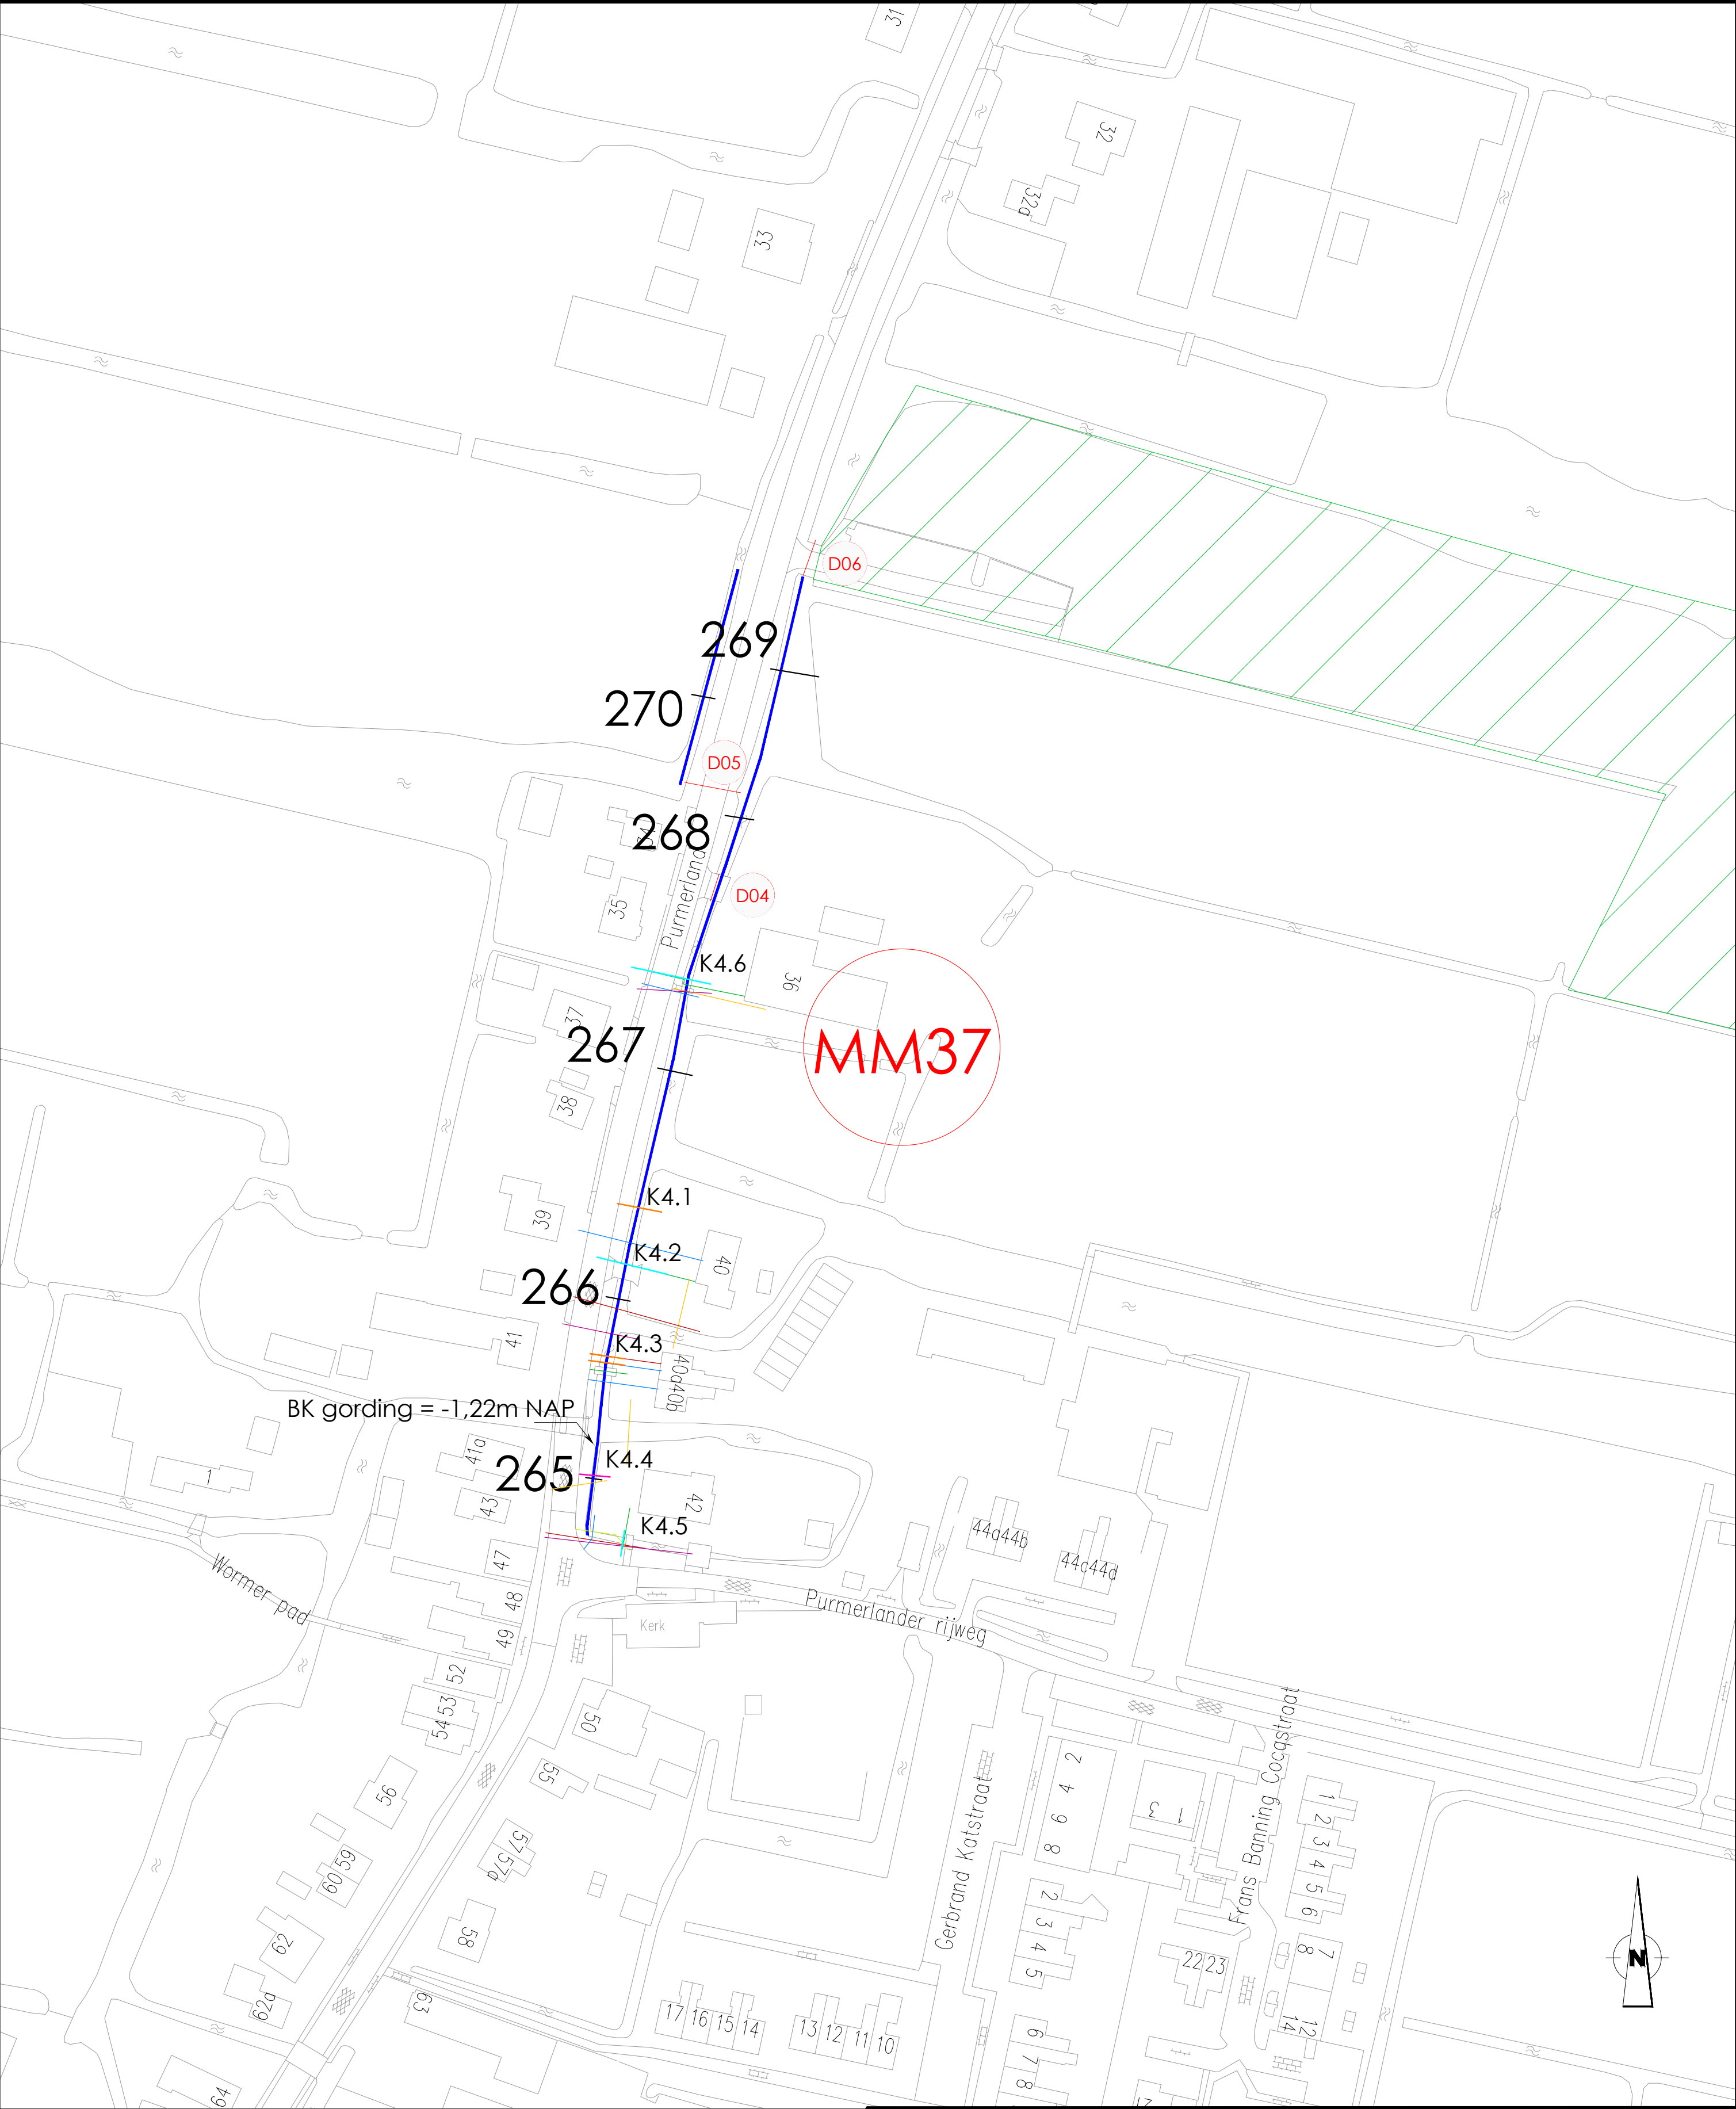

Verklaring

- Kwaliteit baggerspecie
- Verspreidbaar aangrenzend perceel
 - Niet verspreidbaar, klasse 2
 - Niet verspreidbaar, klasse 3
 - Niet verspreidbaar, klasse 4
- MM37 Mengmonstervaknummer
- Monstervakgrens
- 2 Dwarsprofiel met nummer, nummer is nulkant van profiel
- Vast Punt
- Duiker
- EHS gebied

Gegevens Klik-melding

- Datatransport, colt
 - Datatransport, KPN
 - Datatransport, Liander
 - Datatransport, UPC
 - Gas Lage druk, Liander
 - Gas Hoge druk, Liander
 - Laagspanning, Liander
 - Middenspanning, Liander
 - Riool Vrijval, Landsmeer
 - Riool onder druk, Landsmeer
 - Water PWN
- Detectie met haak in het veld
- Kabels gedetecteerd in water
 - Eerder gerepareerde kabels
 - Kabels boven water, o.a. aan bruggen
- K1.4 Code kabel

Datum	Revisie	Omschrijving	Uitgevoerd
Gemeente Landsmeer			
Opdrachtgever(s):			
Project: <i>Baggerwerkzaamheden Landsmeer 2016</i>			
Onderdeel: <i>Besteknummer: T116003, Purmerland</i>			
		Schaal : 1:1000	Tekeningnummer: T116003-BST-0401
		Formaat : A2	
Tijhuis Ingenieurs BV Dampden 24C, 1624 NR Hoorn tel. 0229 272 000 fax 0229 272 666 www.tijhuisingenieurs.nl		Getekend : MW	Datum : 10-6-2016
		Gecontroleerd : CB	Datum : 10-6-2016