




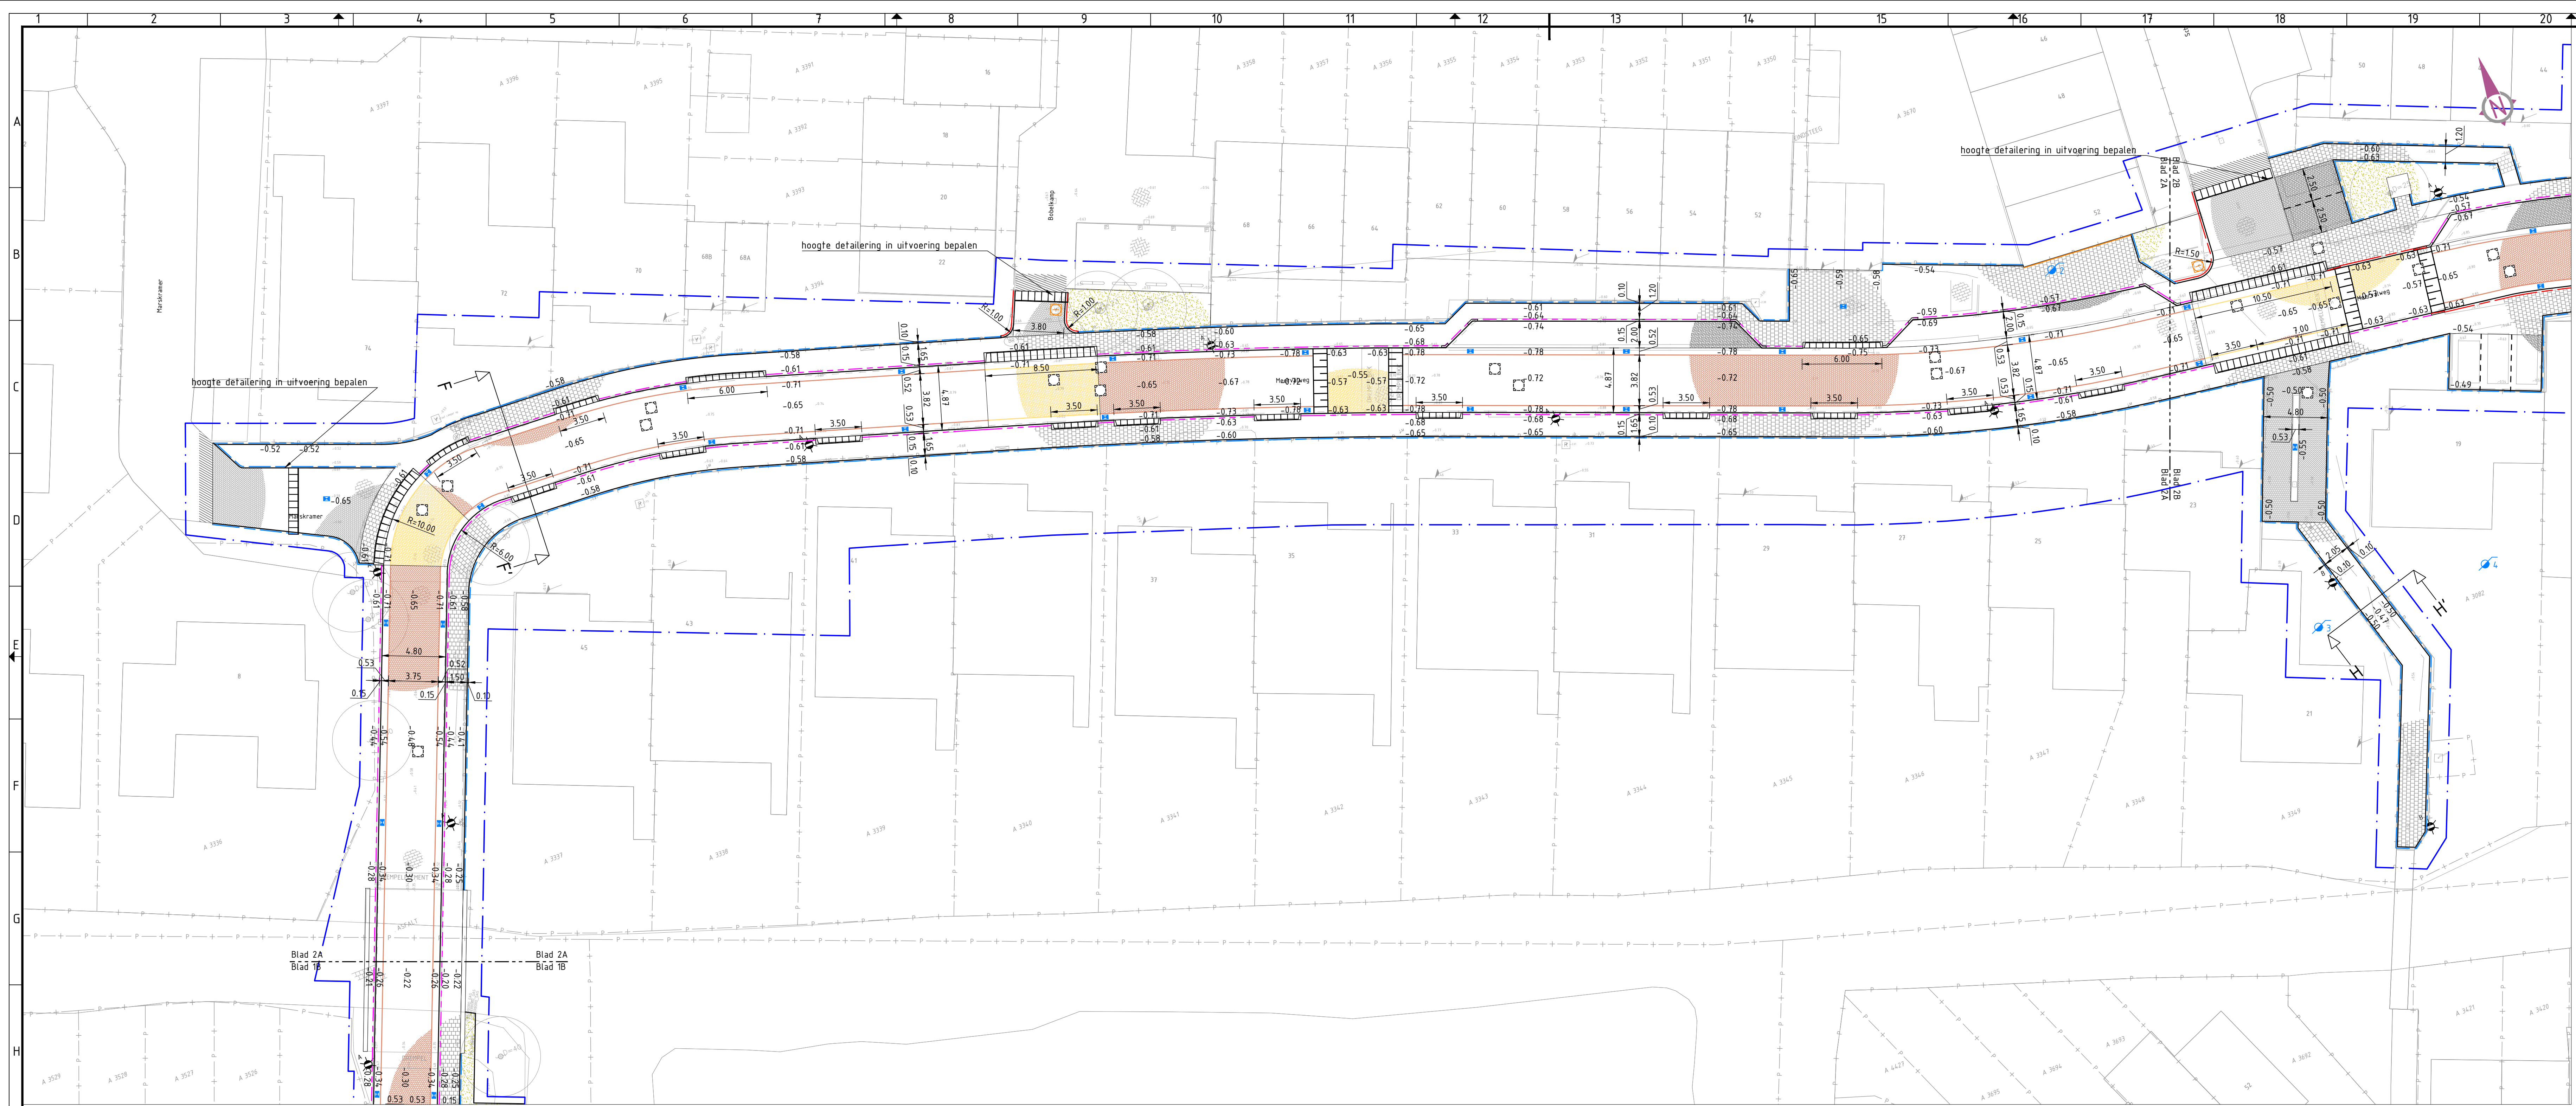

- Verklaring:**
- bestaande situatie
 - bestaande hoogte t.o.v. N.A.P.
 - nieuwe hoogte t.o.v. N.A.P.
 - bladscheiding
 - werkgrens
 - projectgrens
 - percelsgrens
 - materiaalgrens
 - rubber strip 500x50x15, t.b.v. trillingen tussen gevel en bestrating
 - opstuitband 100x200, grijs
 - opstuitband 150x250, grijs
 - trattoirband 130/150x250, grijs
 - 5-streks molgoot bss, kf, Baleno terra 650
 - 5-streks molgoot/stroomlaag bss, kf, Baleno geel 450
 - 5-streks molgoot bss, kf, kleur grijs
 - inritbanden 450x200x500
 - inritbanden 750x180x500
 - verkeersremmer/drempelmarkering, bss, kf, zwart/wit
 - parkeervakmarkering bss, kf, wit
 - kruis niet parkeren, btt, 300x150x80, wit
 - uitstapstrook, betonlementen 400x200, glad grijs
 - btt 300x300x80, grijs
 - bss kf, kv, Baleno terra 650
 - bss kf, ev, Baleno geel 450
 - bss kf, ev, Baleno zwart 150
 - bss kf, hv, grijs
 - bss kf, kv, grijs
 - aanbrengen bestaand materiaal, bss, kf, kv, grijs
 - herstraten divers materiaal
 - aanbrengen groen, door derden
 - Flood Twin tegels, zie principedetail parkeren open verharding
 - mindervalde opritje, bss, wf, geel, zie detail
 - hoekstuk 45°, tb 130/150x250, inwendig
 - hoekstuk 45°, tb 130/150x250, uitwendig
 - hoekstuk 90°, tb 130/150x250, inwendig/uitwendig
 - hoekstuk 90°, tb 130/150x250, R=0,45 uitwendig
 - eindverloopband tb 130/150x250
 - verloopband tb 130/150x250 - ob 150x250
 - parkeertegel (in woonerf)
 - op hoogte brengen bestaande putkop
 - aanbrengen putkop
 - straatkolk, type STR 9737
 - trattoirkolk (vrijgekomen)
 - te verplaatsen opblaaspomp
 - peilbuis, op 05-02-2020 aangebracht (positie indicatief waar aangegeven)
 - revisie gasleiding
 - duo-opstelling afvalcontainer
 - bestaande boom

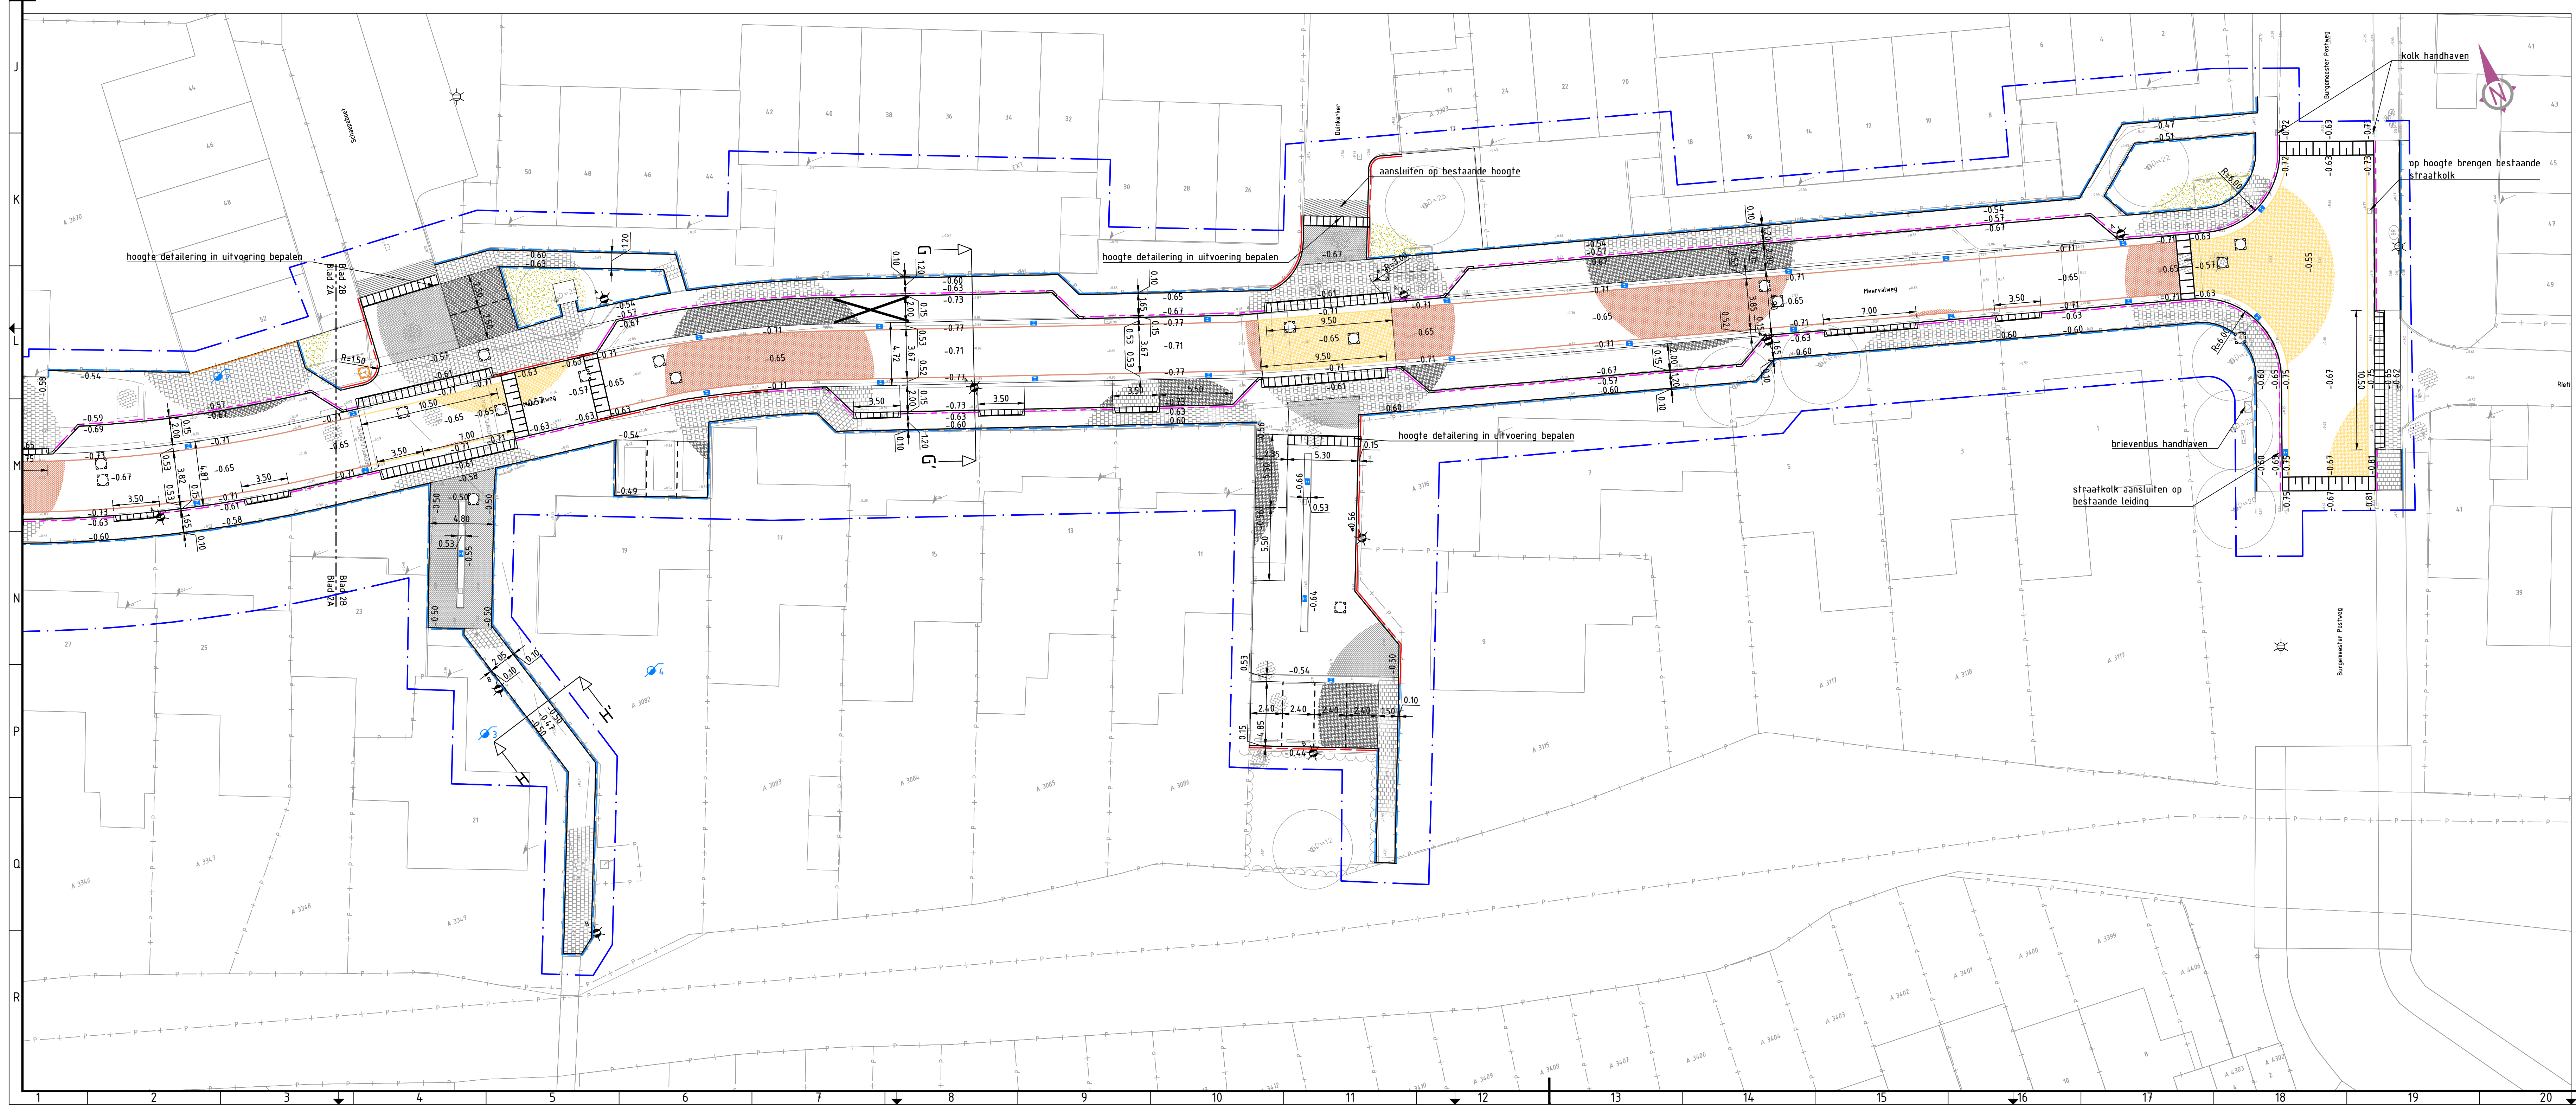

- Verklaring OV:**
- bestaande verlichtingsobject handhaven
 - nieuwe lichtmast type Conisic, LMH 6.00m, EU 750mm, Ø60mm
 - nieuw armatuur: Lightronics Brisa, LC-A3, 16 LED, 2000LM
 - nieuwe lichtmast type Conisic, LMH 4.00m, PT, Ø60mm
 - nieuw armatuur: Lightronics KFK, code 7, 16 LED, 1050LM
 - nieuwe lichtmast type Conisic, LMH 4.00m, PT, Ø60mm
 - nieuw armatuur: Lightronics KFK, code 7, 16 LED, 1600LM

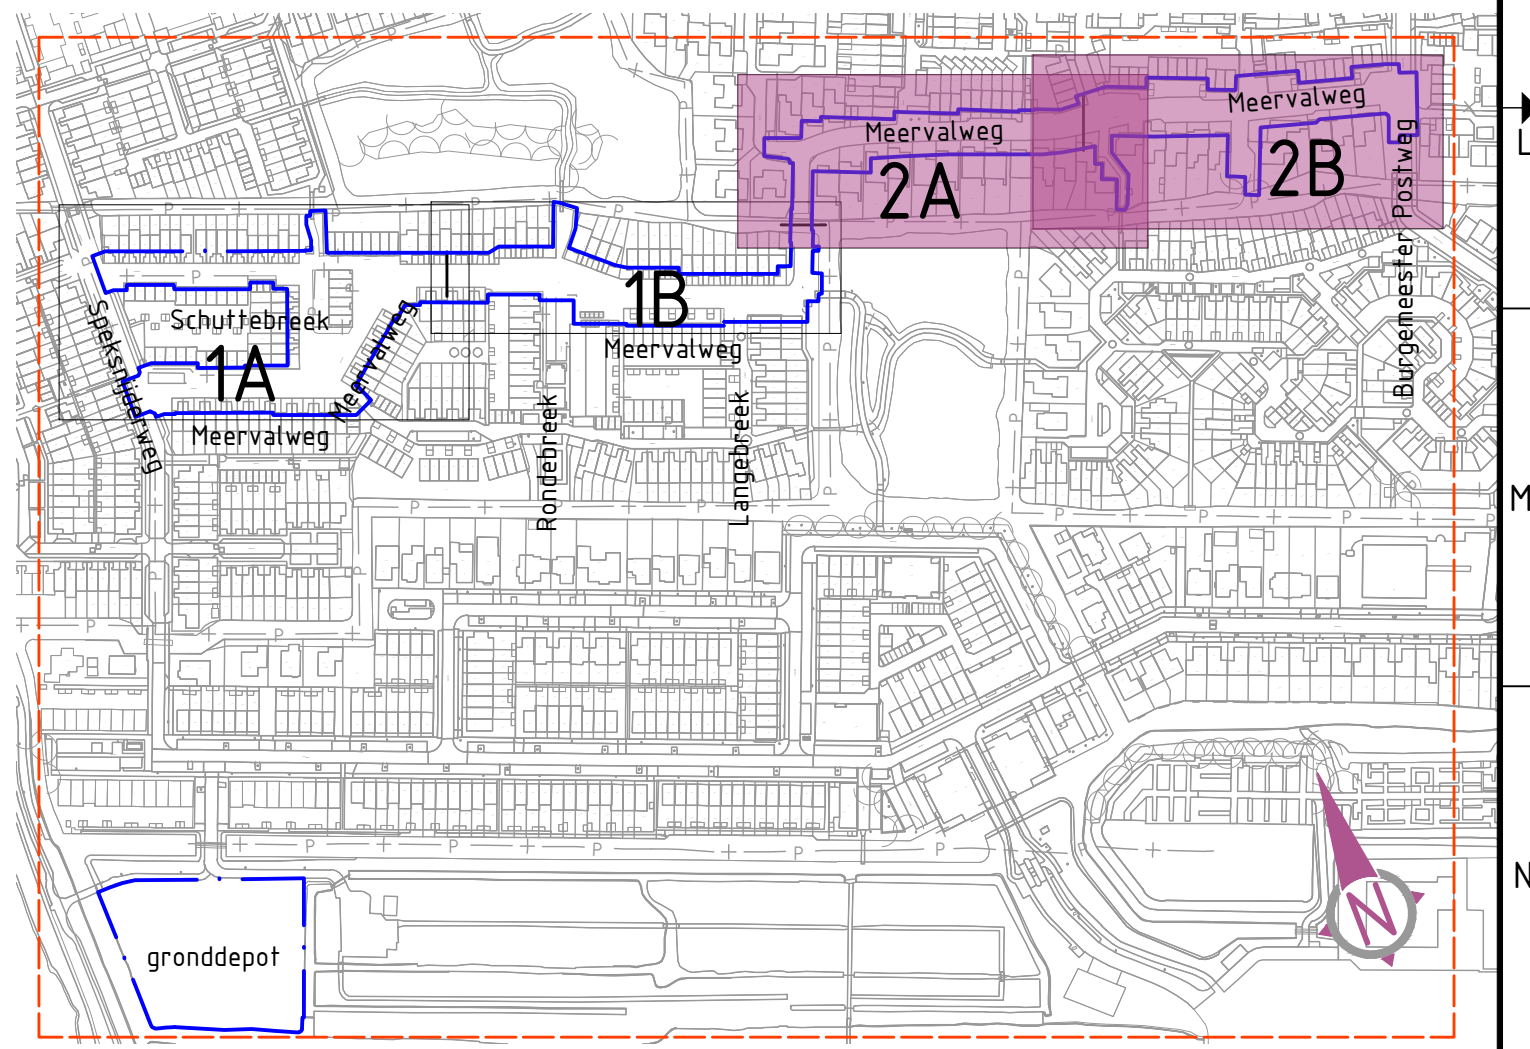

Opmerkingen:

Halen niet van tekening meten (analogue of PDF), maar geschreven meten aanhouden

Ligging van bestaande kabel en leidingen indicatief, exacte ligging dient in het werk bepaald te worden

Halen in meters, materiaalmeten in millimeters en hoogten in t.o.v. N.A.P.

Geplaatst	Geplaatst door	L	Jo	Datum
Geplaatst	Geplaatst door	L	Jo	13-12-2023
Geplaatst	Geplaatst door	L	Jo	03-10-2023
Geplaatst	Geplaatst door	L	Jo	03-10-2023
Geplaatst	Geplaatst door	L	Jo	29-09-2023
Geplaatst	Geplaatst door	L	Jo	28-07-2023
Geplaatst	Geplaatst door	L	Jo	30-06-2023
Geplaatst	Geplaatst door	L	Jo	24-07-2019

Status: Vervolg

Opdrachtgever:	Geplaatst door	Formaat	Projectnummer:
Geplaatst door	Geplaatst door	A0	LAH-1834B
Geplaatst door	Geplaatst door	Schaal	Tekeningnummer
Geplaatst door	Geplaatst door	1:200	LAH-1834B - BE - 01
Geplaatst door	Geplaatst door	Vrijg	Bladnummer
Geplaatst door	Geplaatst door	Z van 2	
Geplaatst door	Geplaatst door	Fase	Bestek

Projectnaam: **Herinrichting Meervalseweg te Landsmeer**

Opdrachtgever: **Gemeente Landsmeer**

Projectnummer: **LAH-1834B**

Tekeningnummer: **LAH-1834B - BE - 01**

Bladnummer: **Z van 2**

Fase: **Bestek**

Logo: **bs Bureau Schmidt**