


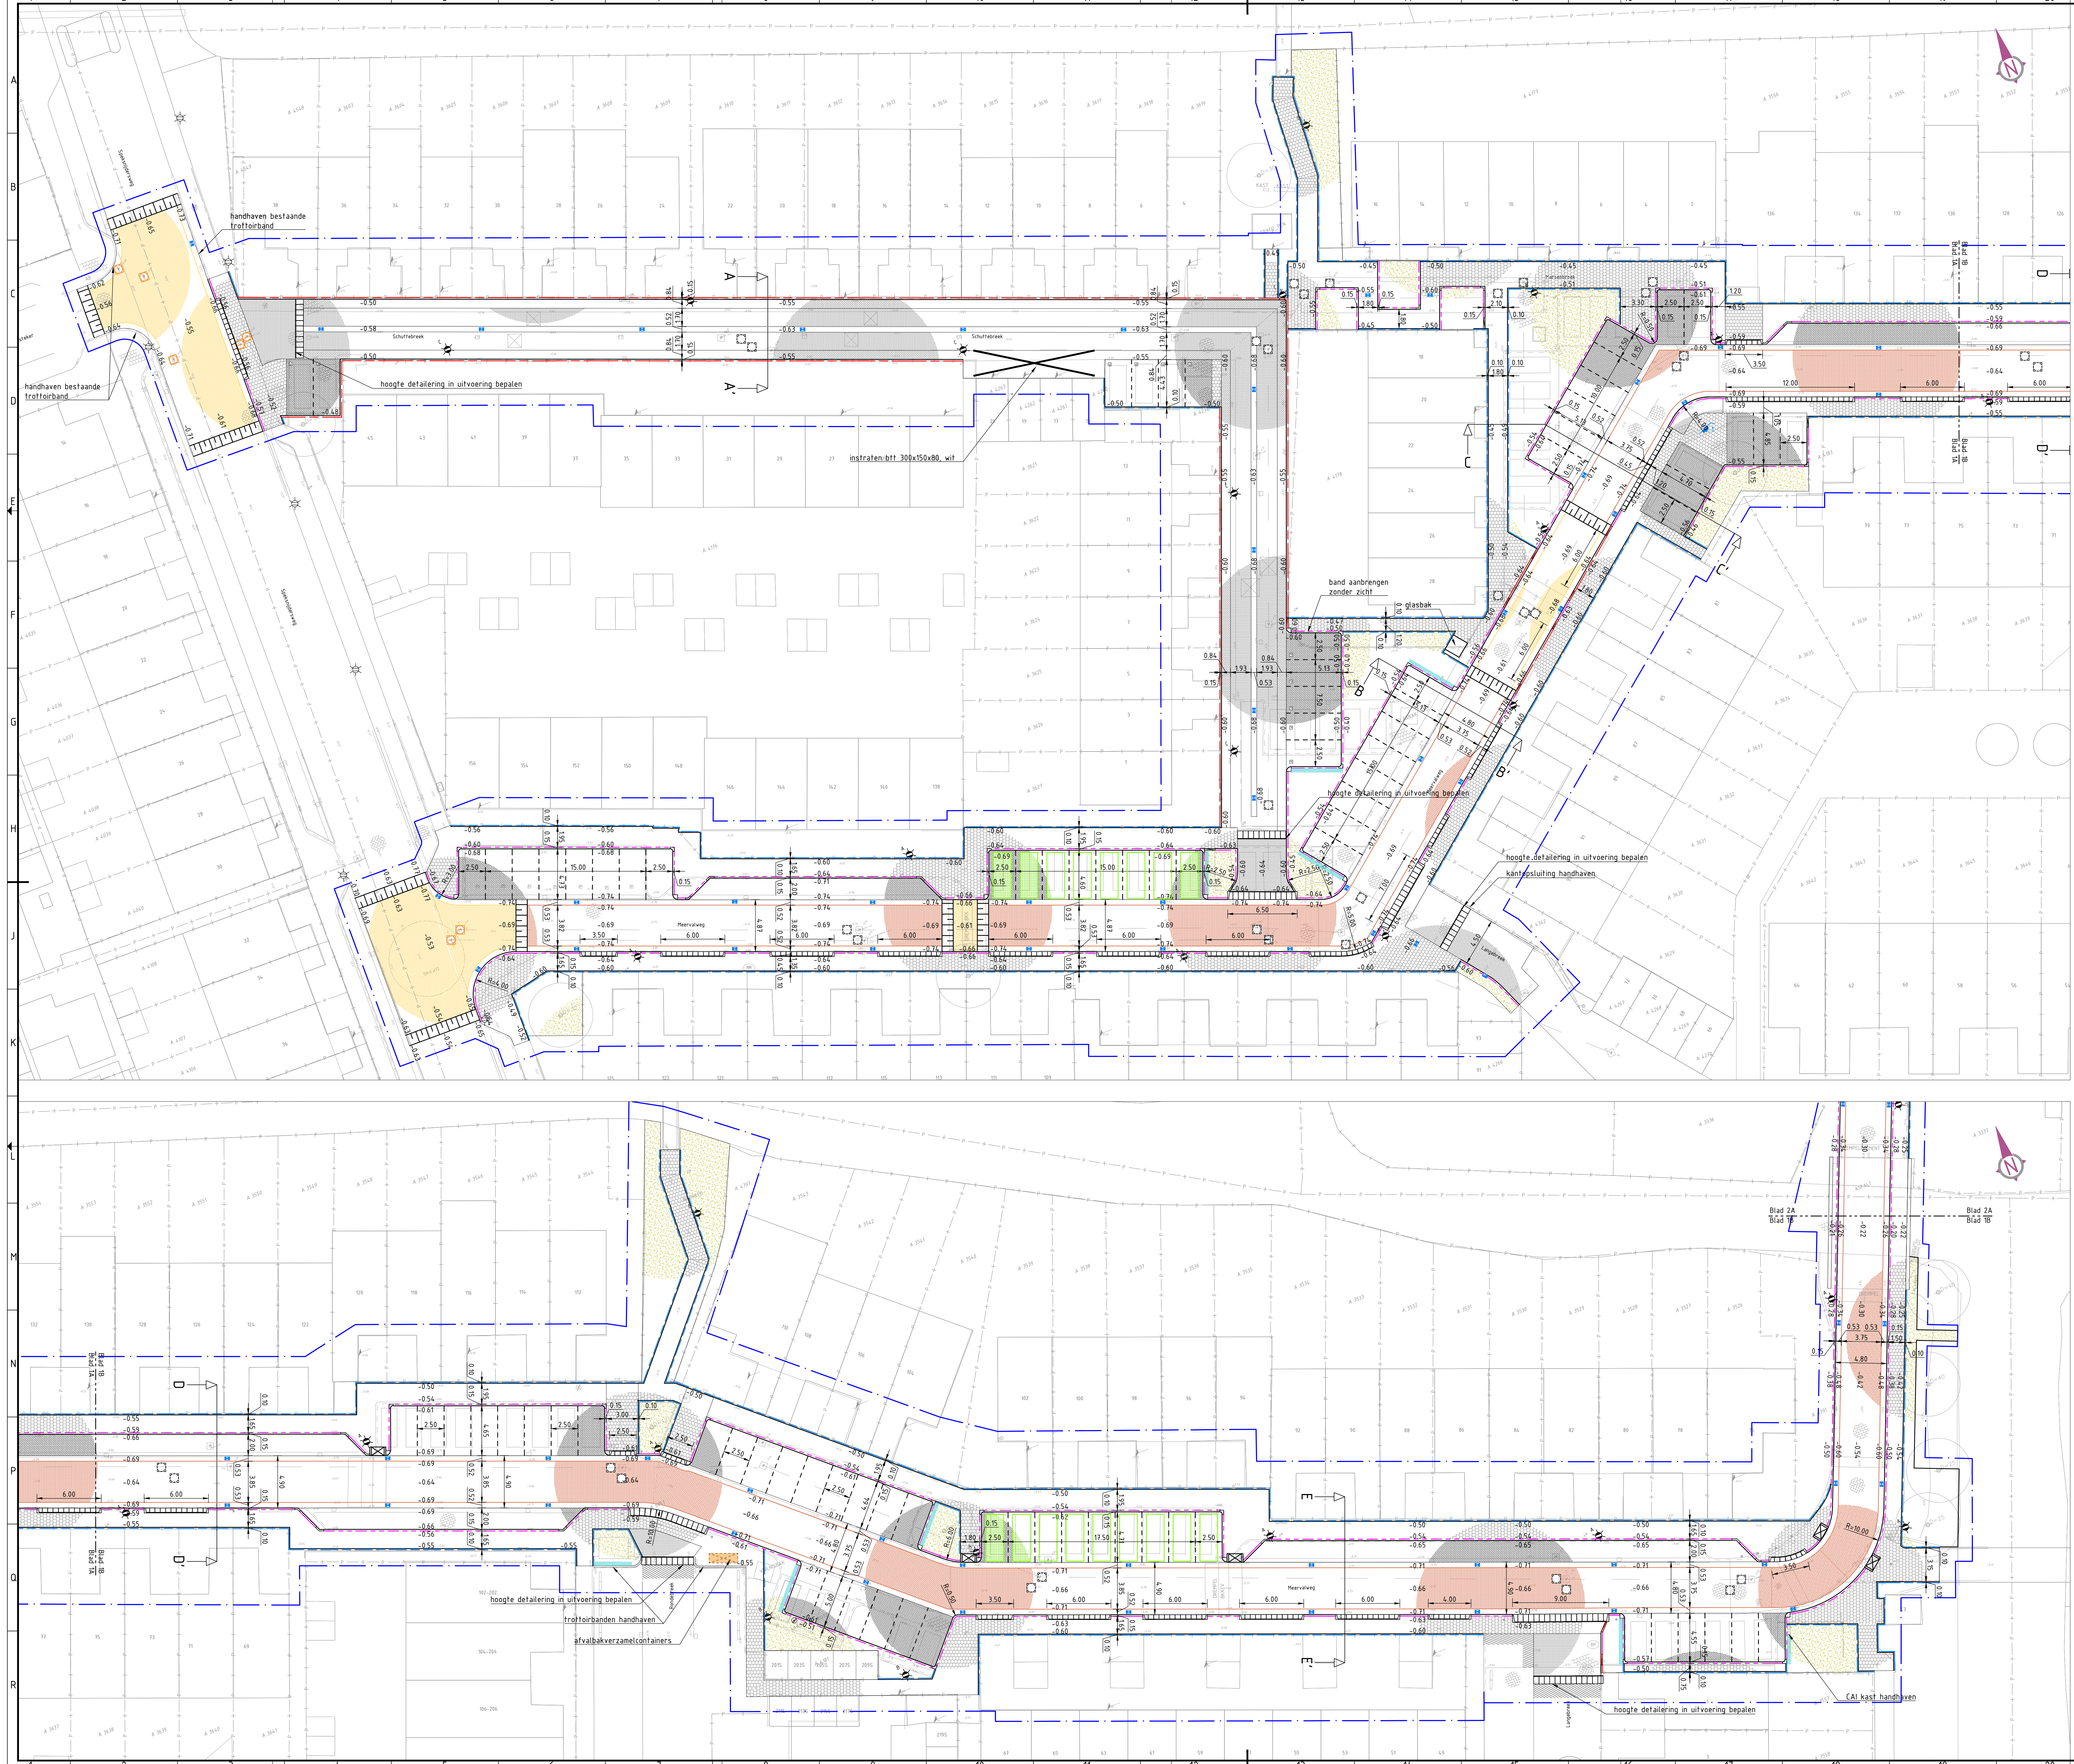


Verklaring:

- bestaande situatie
- bestaande hoogte t.o.v. N.A.P.
- nieuwe hoogte t.o.v. N.A.P.
- bladscheiding
- werkgrens
- projectgrens
- perceelgrens
- materialengrens
- rubber strip 500x50x15, t.b.v. trillingen tussen gevel en bestrating
- opsluitband 100x200, grijs
- opsluitband 150x250, grijs
- trottoirband 130/150x250, grijs
- 5-streks molgoot bss, kf, Baleno terra 650
- 5-streks molgoot/stroomlaag bss, kf, Baleno geel 450
- 5-streks molgoot bss, kf, kleur grijs
- inritbanden 450x200x500
- inritbanden 750x180x500
- verkeersremmer/drempelmarkering, bss, kf, zwart/wit
- parkeervormgeving bss, kf, wit
- kruis niet parkeren, btt, 300x150x80, wit
- uitstapstrook, betonelementen 400x200, glad grijs
- btt 300x300x80, grijs
- bss kf, kv, Baleno terra 650
- bss kf, ev, Baleno geel 450
- bss kf, ev, Baleno zwart 150
- bss kf, hv, grijs
- bss kf, kv, grijs
- aanbrengen bestaand materiaal, bss, kf, kv, grijs
- herstraten divers materiaal
- aanbrengen groen, door derden
- Flood Twin tegels, zie principedetail parkeren open verharding
- mindervale opritje, bss, wf, geel, zie detail
- hoekstuk 45°, tb 130/150x250, inwendig
- hoekstuk 45°, tb 130/150x250, uitwendig
- hoekstuk 90°, tb 130/150x250, inwendig/uitwendig
- hoekstuk 90°, tb 130/150x250, R=0,45 uitwendig
- eindverloopband tb 130/150x250
- verloopband tb 130/150x250 - ob 150x250
- parkeertegel (in woonerf)
- op hoogte brengen bestaande putkop
- aanbrengen putkop
- straatkolk, type STR 9737
- trottoirkolk (vrijgekomen)
- te verplaatsen opblaaspaal
- peiluis, op 05-02-2020 aangebracht (positie indicatie waar aangegeven)
- revisie gasleiding
- duo-opstelling afvalcontainer
- bestaande boom

Verklaring OV:

- bestaande verlichtingsobject handhaven
- nieuwe lichtmast type Conisch, LMH 6.00m, EU 750mm, 060mm
- nieuw armatuur: Lightronics Brisa, LC-A3, 16 LED, 2000LM
- nieuwe lichtmast type Conisch, LMH 4.00m, PT, 060mm
- nieuw armatuur: Lightronics KFK, code 7, 16 LED, 1050LM
- nieuwe lichtmast type Conisch, LMH 4.00m, PT, 060mm
- nieuw armatuur: Lightronics KFK, code 7, 16 LED, 1600LM

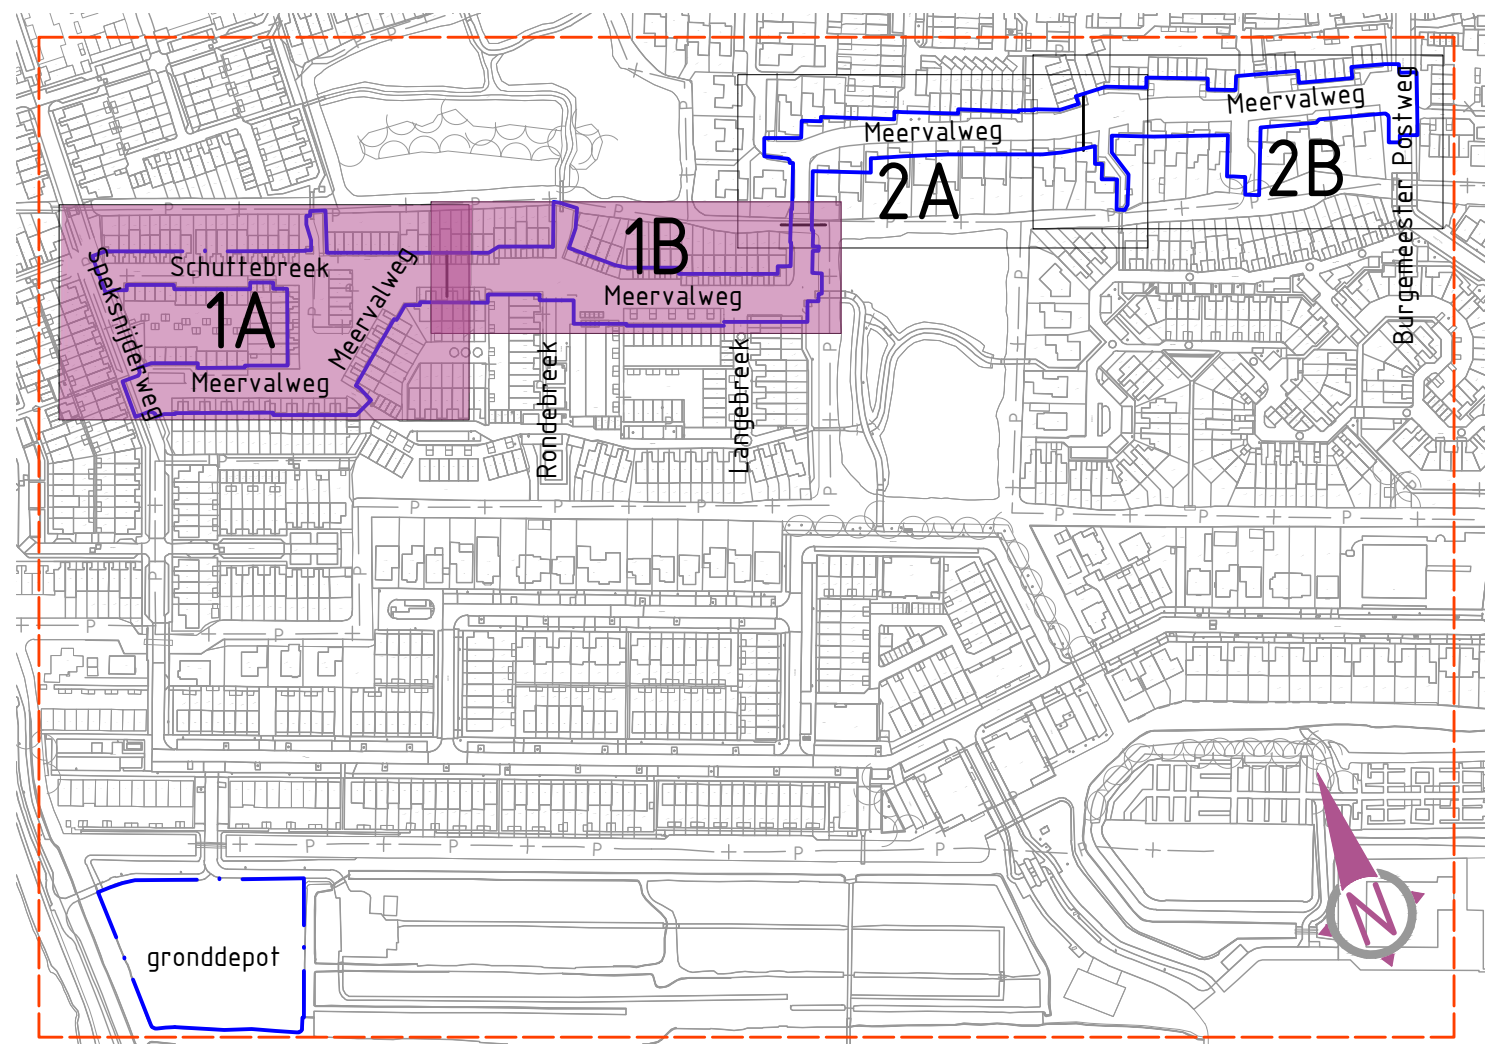

Opmerkingen:

Meten met van tekening meten (analooft of PDF), maar geschreven meten aanhouden

Ligging van bestaande kabels en leidingen indicatief, exacte ligging dient in het werk bepaald te worden

Meten in meters, materiaalmeten in millimeters en hoogten meten t.o.v. N.A.P.

Geplaatst	Geplaatst	L	Jo	Datum
Geplaatst	Geplaatst	A	asc	03-10-2023
Geplaatst	Geplaatst	I	msc	03-10-2023
Geplaatst	Geplaatst	I	jo	29-09-2023
Geplaatst	Geplaatst	G	jo	28-07-2023
Geplaatst	Geplaatst	G	jo	30-06-2023
Geplaatst	Geplaatst	A	jo	24-07-2019

Status: Vervolg

Opdrachtgever: Gemeente Landsmeer

Projectnaam: Herinrichting Meervalseweg te Landsmeer

Ontwerper: Inrichtingsplan

Geplaatst: A0

Geplaatst: 1200

Geplaatst: 1 van 2

Geplaatst: Bestek

Projectnummer: LAM-1834B

Tekeningnummer: LAM-1834B - BE - 01

Logo: Bureau Schmidt